


ГЕНЕРАЛЕН ПЛАН ЗА ОРГАНИЗАЦИЯ НА ДВИЖЕНИЕТО - 2026

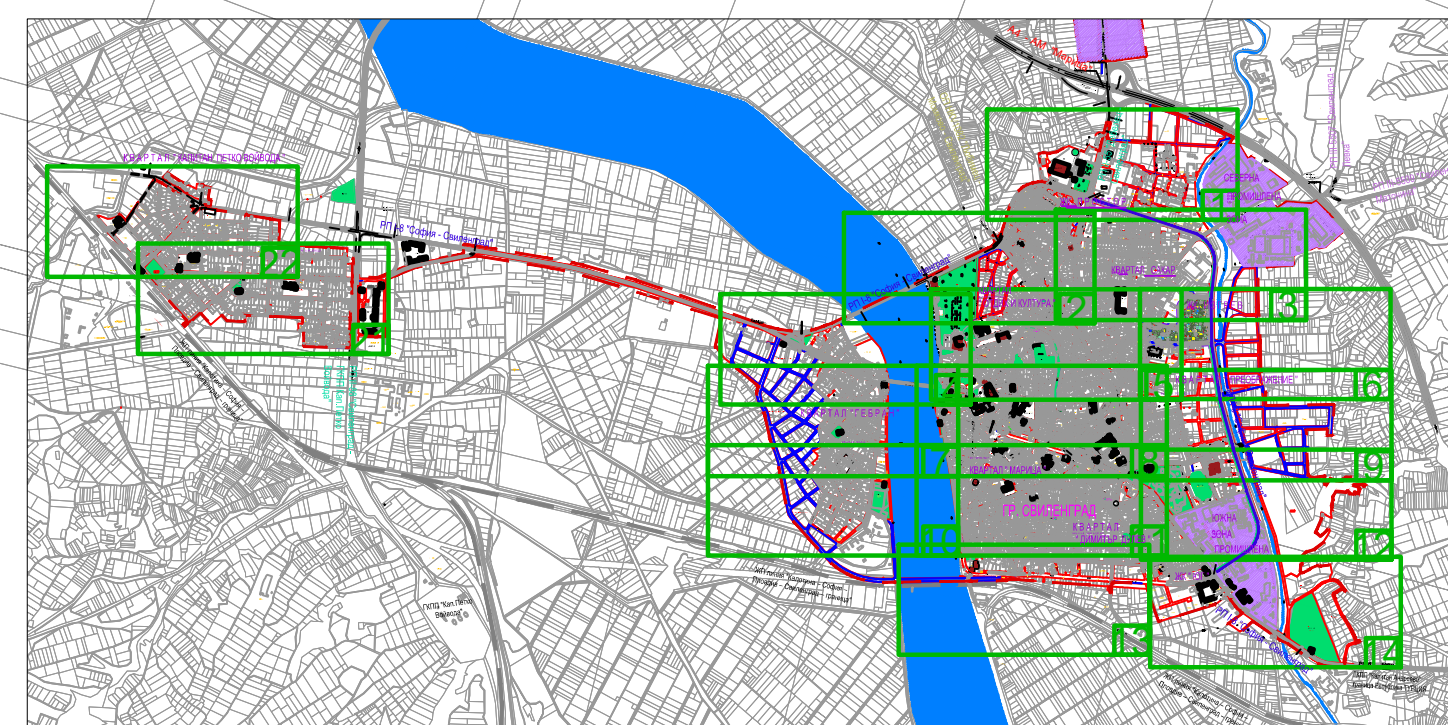

ЛЕГЕНДА:

- СТРОИТЕЛНИ ГРАНИЦИ**
СЪЩЕСТВУВАЩ ПАРАПЕТ

СВЕТЛИМНО РЕГУЛИРАНО
КРЪСТОВИЩЕ

ПЕШЕХОДНА ЗОНА

ОБЕКТИ, КОИТО ВЛИЯТ
ВЪРХУ ОРГАНИЗАЦИЯТА НА
ДВИЖЕНИЕ

1 ПТП СЪС ЗАГИНАЛИ

1 ПТП С РАНИНИ

1 ПТП С МАТЕРИАЛНИ ЩЕТИ

 "ИНФРАПРОДЖЕКТ" ЕООД ул. "Раяко Даскалов" №7/2, ет.2, офис16, 4000 Пловдив телефон/факс: 032 /629 961 моб. 0887 270 549 e-mail: infraproject_eood@abv.bg www.infra.ideabg.com			
ВЪЗЛОЖИТЕЛ: ОБЩИНА СВИЛЕНГРАД			
			
ЧАСТ: ПЪТНА			
ОБЕКТ: ГЕНЕРАЛЕН ПЛАН ЗА ОРГАНИЗАЦИЯ НА ДВИЖЕНИЕТО - 2026			
СЪДЪРЖАНИЕ:			
ЗАКОВО СТОПАНСТВО			
НЕЗАВИСИМ НАДЗОР:		СЪГЛАСУВАЛИ:	
ПРОЕКТАНТИ:		Ръководител проект:	
			
/инж. Н.Парлыкова/		КИИП - Рег.№0280 /инж. П.Ботчев/	
КИИП - Рег.№0280		КИИП - Рег.№02926	
ФАЗА:	ДАТА:	МАЩАБ:	ЧЕРТЕЖ №:
П П	СЕПТЕМВРИ 2026	1:1000	07-16
Забележка: Проектантското бюро притежава авторско право върху чертежа, съг. ЗАПОЛ Ръчно копиране, изпозване и разпространение на чертежа или елементи от него е забранено!			