


ГЕНЕРАЛЕН ПЛАН ЗА ОРГАНИЗАЦИЯ НА ДВИЖЕНИЕТО - 2026

КЛАСИФИКАЦИЯ НА УЛИЧНАТА МРЕЖА
/проектно положение/ М 1:4000
СХЕМА №1

ЛЕГЕНДА :

- СТРОИТЕЛНИ ГРАНИЦИ
- A4 - AM "МАРИЦА"
- Републикански път I-клас
- Републикански път II-клас
- Републикански път III-клас
- Общински път
- Главни улици IV-клас съгласно Общинска наредба
- Главни улици IV-клас съгласно ОУП на Свиленград
- Главни улици IV-клас проектни
- СВЕТИННО РЕГУЛИРАНО КРЪСТОВИЩЕ
- ПЕШЕХОДНА ЗОНА
- ОБЕКТИ, КОИТО ВЛИЯТ ВЪРХУ ОРГАНИЗАЦИЯТА НА ДВИЖЕНИЕ

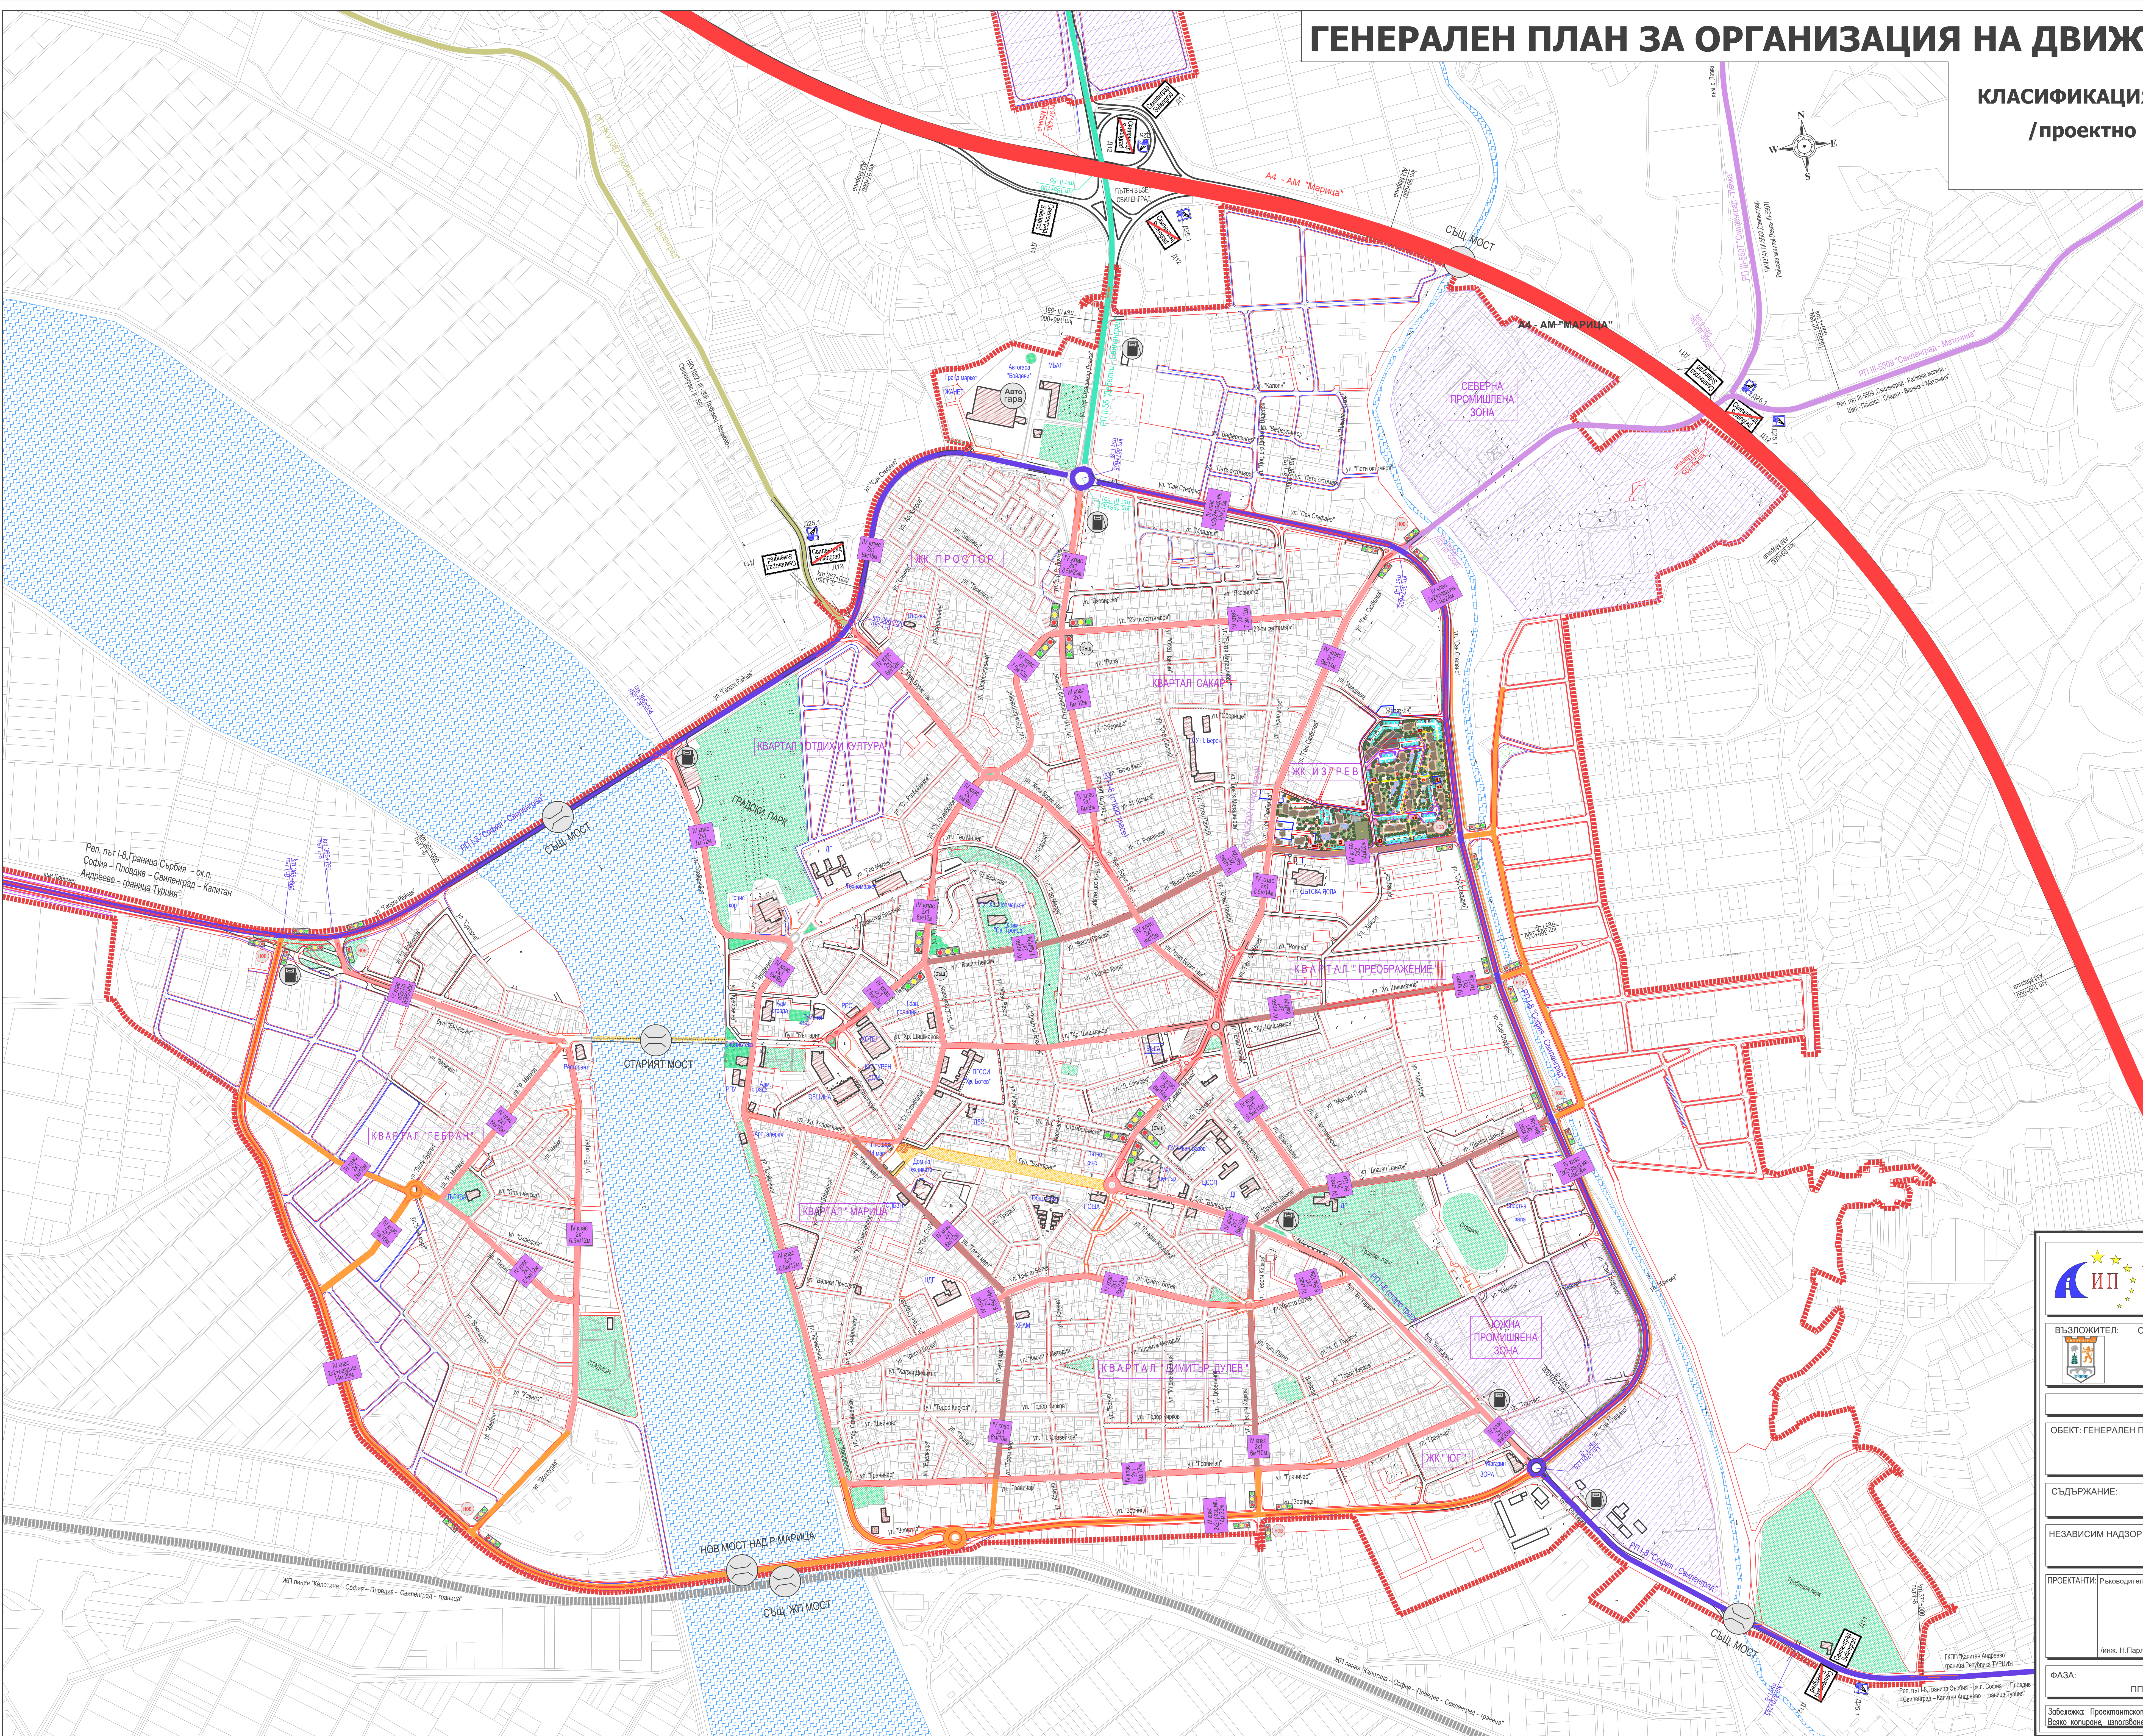

"ИНФРАПРОДЖЕКТ" ЕООД
ул. "Райко Даскалов" №72, ет.2, офис16, 4000 Пловдив
телефон: 032/ 629 961 моб. 0887 270 549
e-mail: infra@prodect.eood@abv.bg
www.infra.prodect.eood.bg

ВЪЗЛОЖИТЕЛ: ОБЩИНА СВИЛЕНГРАД

ЧАСТ: ПЪТНА

ОБЕКТ: ГЕНЕРАЛЕН ПЛАН ЗА ОРГАНИЗАЦИЯ НА ДВИЖЕНИЕТО

СЪДЪРЖАНИЕ: КЛАСИФИКАЦИЯ НА УЛИЧНАТА МРЕЖА

НЕЗАВИСИМ НАДЗОР:

СЪГЛАСУВАЛ:

ПРОЕКТАНТИ: Ръководител проект:

Инж. Н.Партъкова/ КИИП - Рег.№02880 Инж. П.Ботева/ КИИП - Рег.№0269

ФАЗА: ПП

ДАТА: СЕПТЕМВРИ 2026

МАЩАБ: 1:4000

ЧЕРТЕЖ №: 01-01

Забележка: Проектното бюро приетова отговорно право върху чертежа, съг. ЗАПСО. Взаимно копиране, използване и разпространение на чертежа или елементи от него е забранено!