

ГЕНЕРАЛЕН ПЛАН ЗА ОРГАНИЗАЦИЯ НА ДВИЖЕНИЕТО - 2026

КЛАСИФИКАЦИЯ НА УЛИЧНАТА МРЕЖА

Северна индустриална зона


/проектно положение/

М 1:4000

СХЕМА №1Б

ЛЕГЕНДА :

- СТРОИТЕЛНИ ГРАНИЦИ
- A4 - АМ "МАРИЦА"
- Републикански път I- клас
- Републикански път II клас
- Републикански път III клас
- Общински път
- Главни улици IV-клас съгласно Общинска наредба
- Главни улици IV-клас съгласно ОУП на Свиленград
- Главни улици IV-клас проектни
- СВЕТЛИННО РЕГУЛИРАНО КРЪСТОВИЩЕ
- ПЕШЕХОДНА ЗОНА
- ОБЕКТИ, КОИТО ВЛИЯТ ВЪРХУ ОРГАНИЗАЦИЯТА НА ДВИЖЕНИЕ

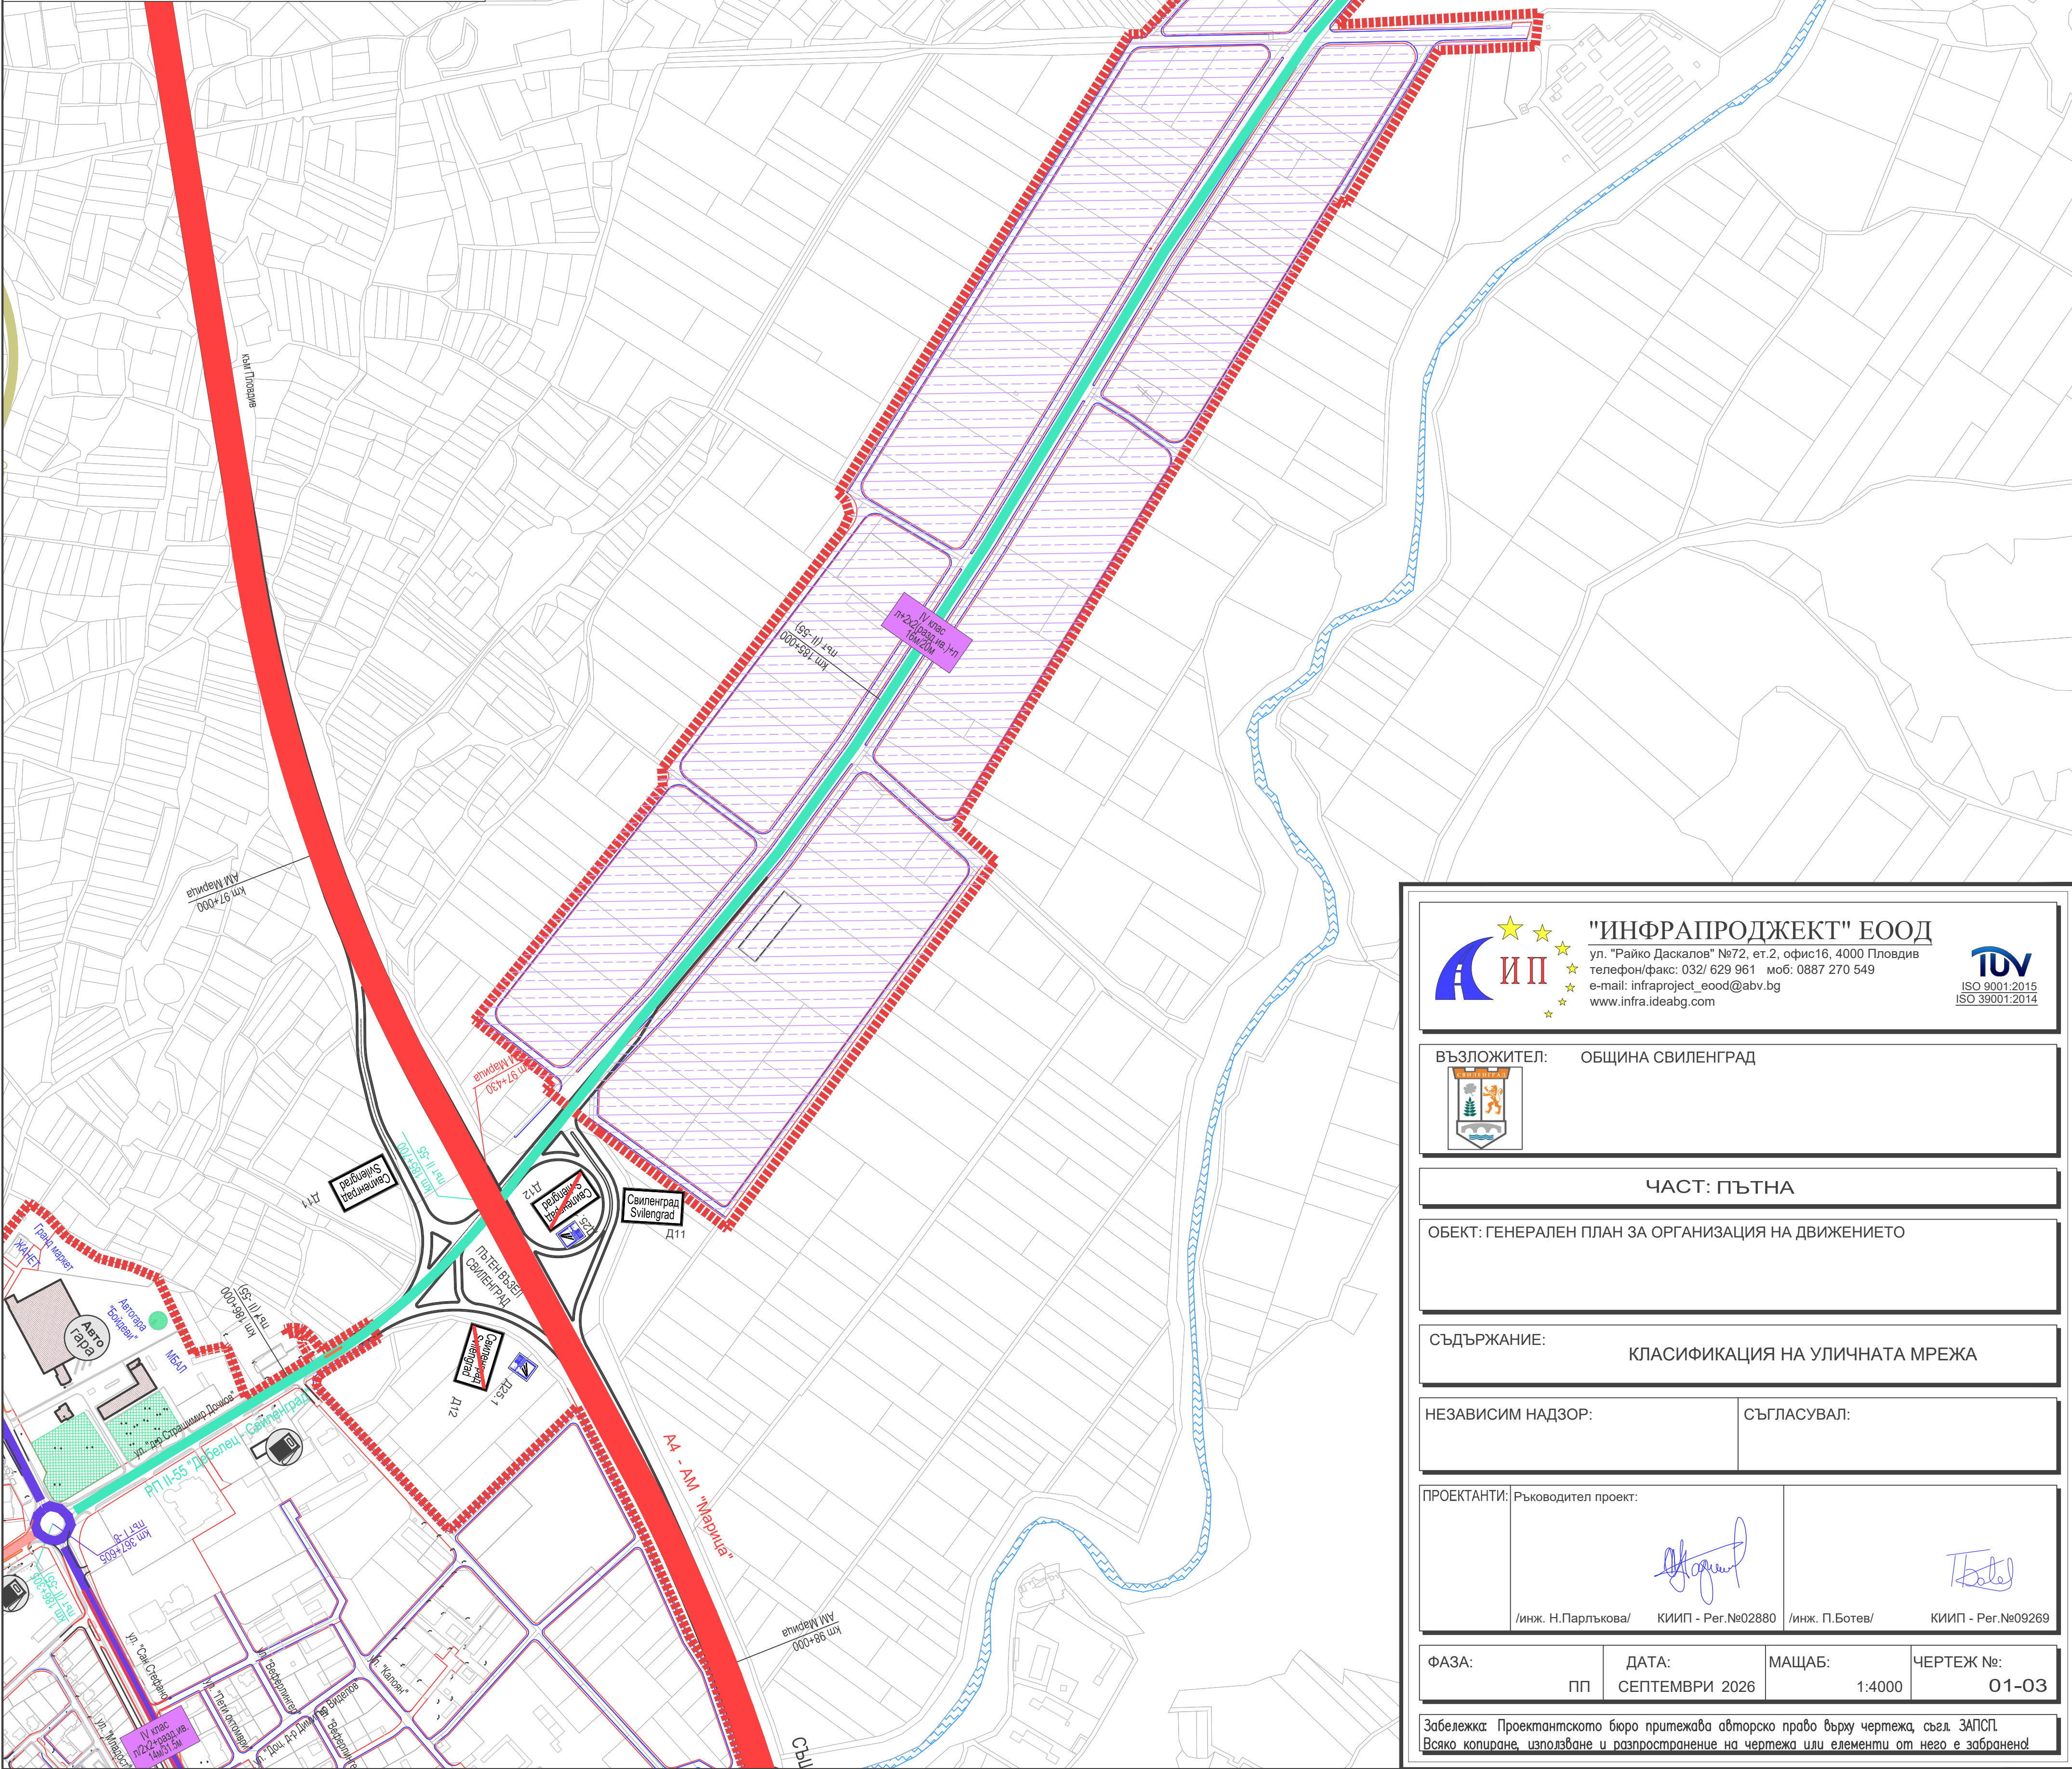

"ИНФРАПРОДЖЕКТ" ЕООД
ул. "Райко Даскалов" №72, ет.2, офис16, 4000 Пловдив
телефон/факс: 032/ 629 961 моб: 0887 270 549
e-mail: infraproject_eood@abv.bg
www.infra.ideabg.com

ISO 9001:2015
ISO 39001:2014

ВЪЗЛОЖИТЕЛ: ОБЩИНА СВИЛЕНГРАД

ЧАСТ: ПЪТНА

ОБЕКТ: ГЕНЕРАЛЕН ПЛАН ЗА ОРГАНИЗАЦИЯ НА ДВИЖЕНИЕТО

СЪДЪРЖАНИЕ: КЛАСИФИКАЦИЯ НА УЛИЧНАТА МРЕЖА

НЕЗАВИСИМ НАДЗОР:

СЪГЛАСУВАЛ:

ПРОЕКТАНТИ:

Ръководител проект:

/инж. Н.Парлъкова/ КИИП - Пер.№02880 /инж. П.Ботев/ КИИП - Пер.№09269

ФАЗА:

ДАТА:

МАЩАБ:

ЧЕРТЕЖ №:

ПП СЕПТЕМВРИ 2026

1:4000

01-03

Забележка: Проектантското бюро притежава авторско право върху чертежа, съгд. ЗАПИС. Всяко копиране, използване и разпространение на чертежа или елементи от него е забранено!