


ГЕНЕРАЛЕН ПЛАН ЗА ОРГАНИЗАЦИЯ НА ДВИЖЕНИЕТО - 2026

ОРГАНИЗИРАНЕ НА ТРАНЗИТНОТО ДВИЖЕНИЕ
/проектно положение/ М 1:4000
СХЕМА №2

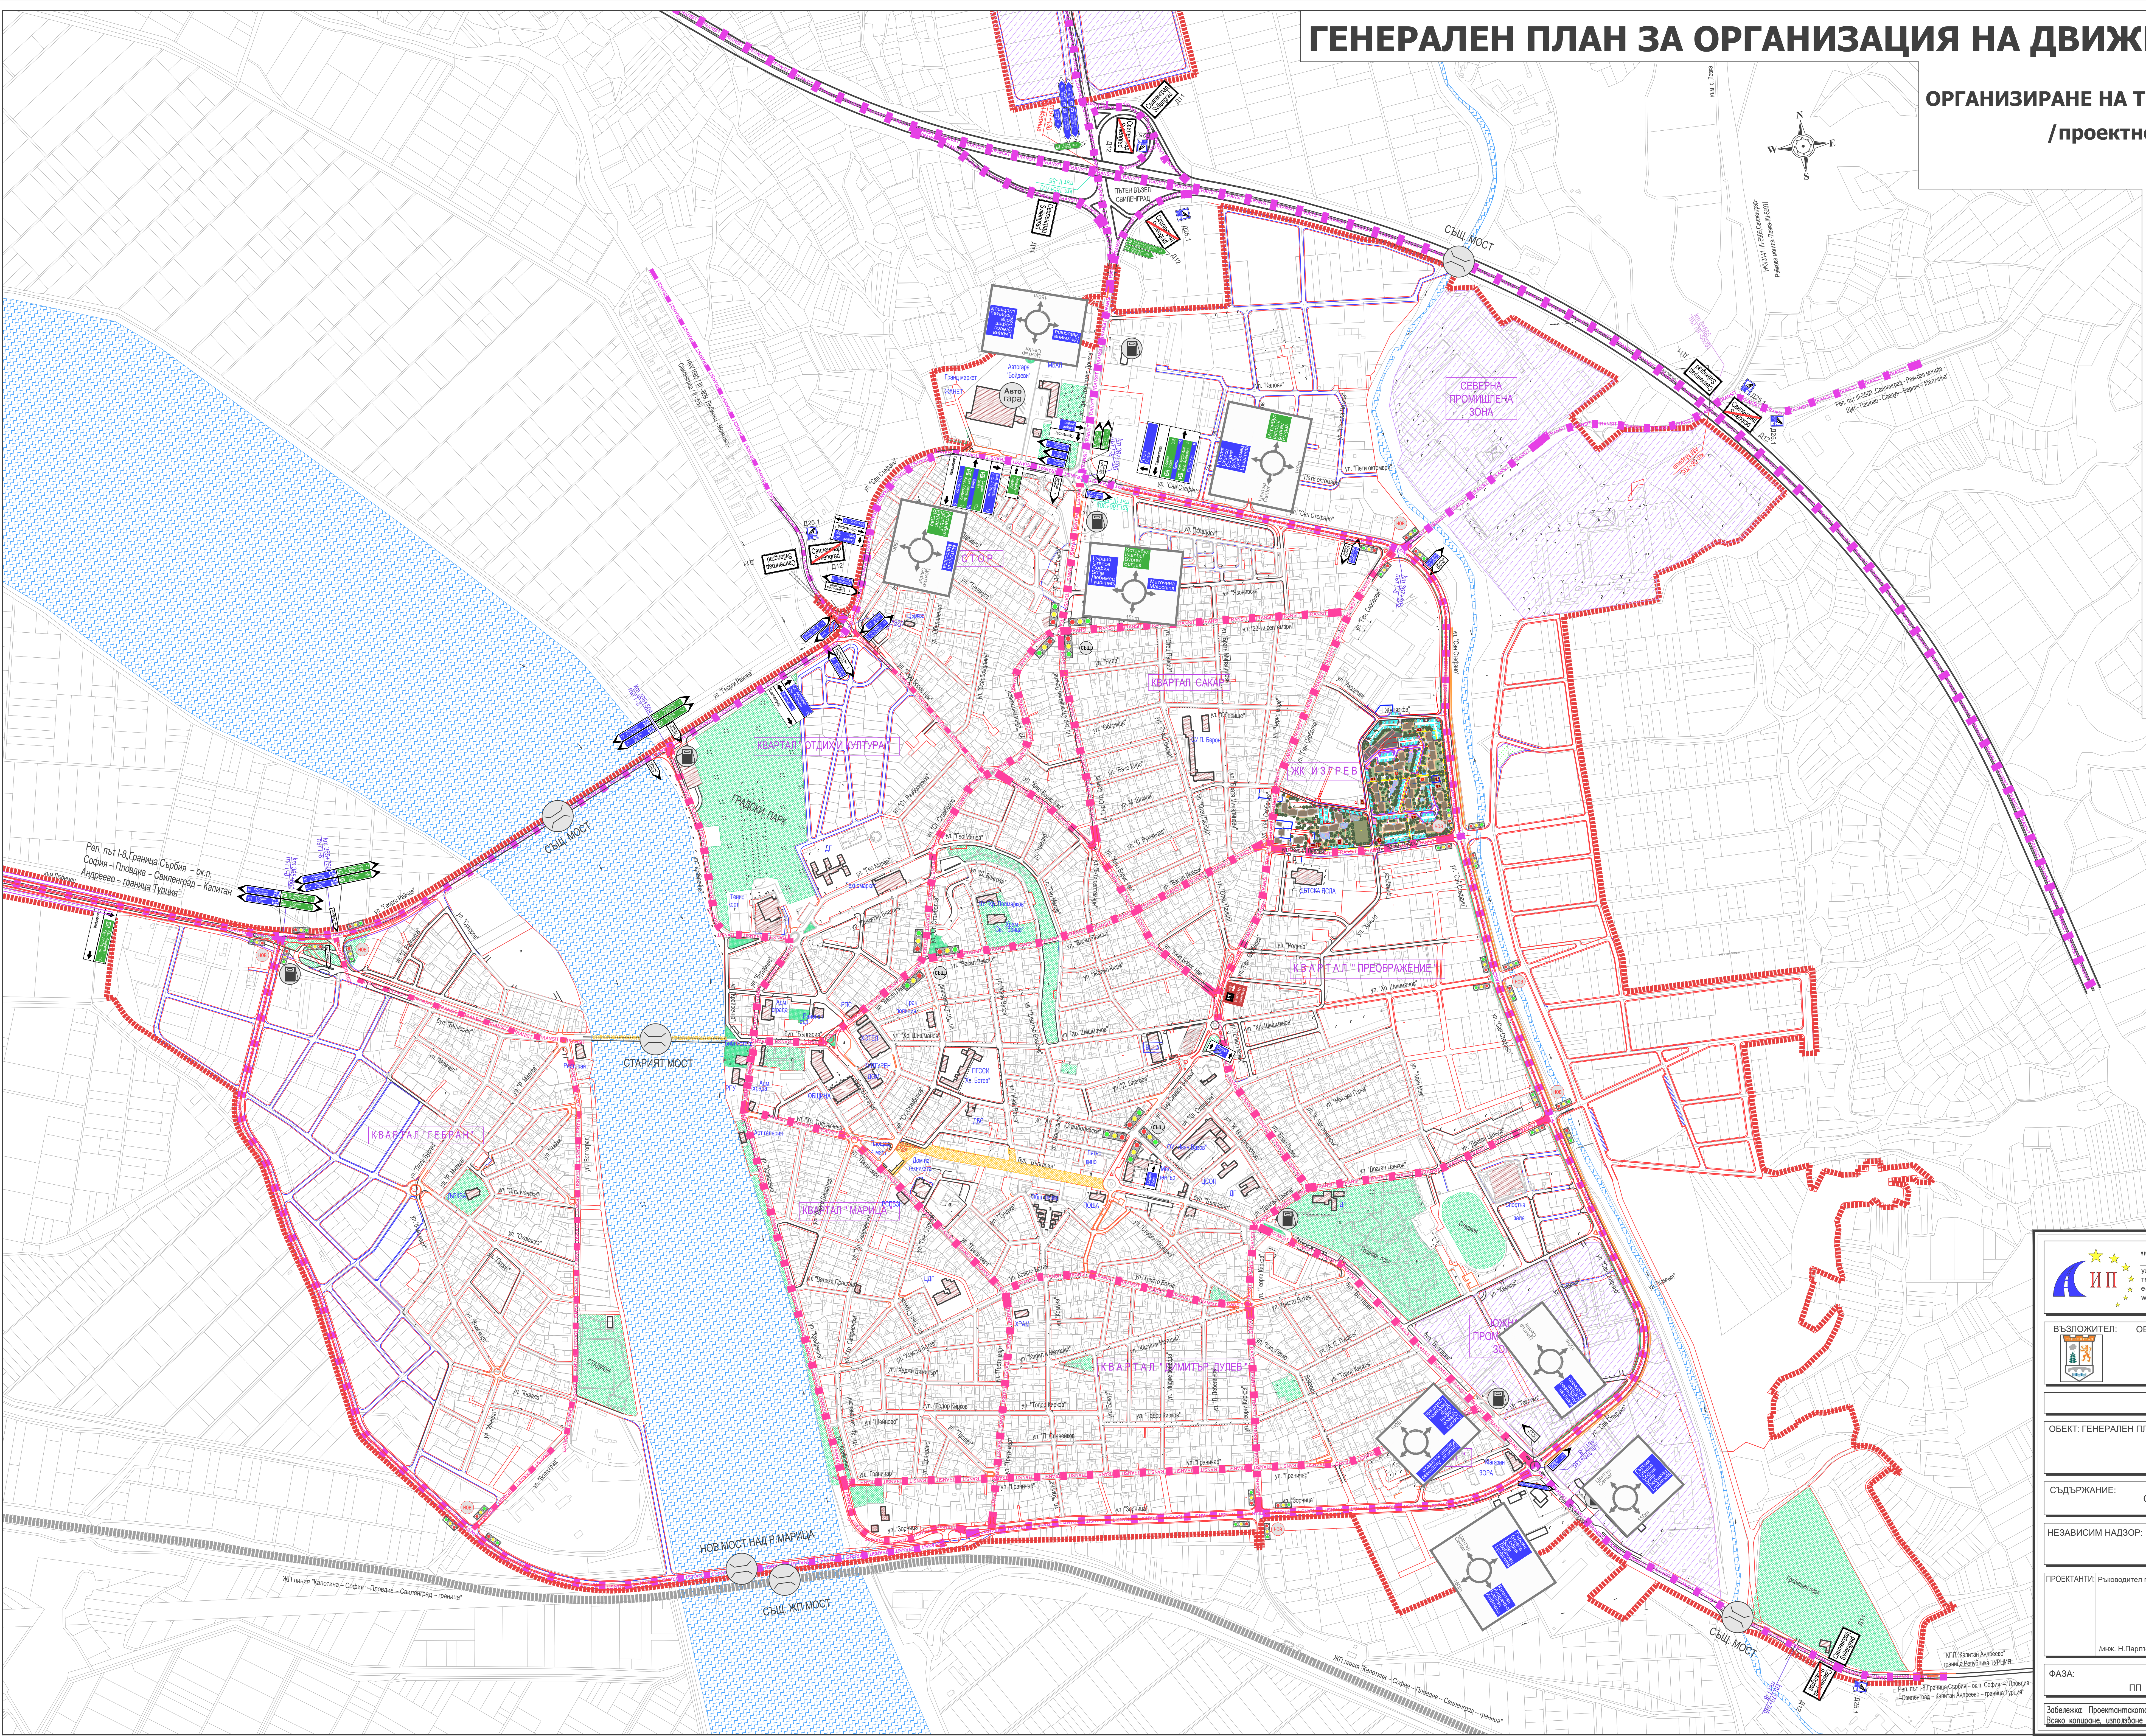

ЛЕГЕНДА :

- СТРОИТЕЛНИ ГРАНИЦИ
- ВЪНШЕН ТРАНЗИТ
- ВЪТРЕШЕН ТРАНЗИТ
- ПЪТЕУКАЗАТЕЛНА СИГНАЛИЗАЦИЯ
- СВЕТЛИННО РЕГУЛИРАНО КРЪСТОВИЩЕ
- ПЕШЕХОДНА ЗОНА
- ОБЕКТИ, КОИТО ВЛИЯЯТ ВЪРХУ ОРГАНИЗАЦИЯТА НА ДВИЖЕНИЕ

"ИНФРАПРОЕКТ" ЕООД
ул. "Райко Даскалов" №172, ет.2, офис 16, 4000 Пловдив
телефон/факс: 032/ 629 961 моб: 0887 270 549
e-mail: infaproject_eood@abv.bg
www.infra.ideabg.com

ВЪЗЛОЖИТЕЛ: ОБЩИНА СВИЛЕНГРАД

ЧАСТ: ПЪТНА

ОБЕКТ: ГЕНЕРАЛЕН ПЛАН ЗА ОРГАНИЗАЦИЯ НА ДВИЖЕНИЕТО

СЪДЪРЖАНИЕ: ОРГАНИЗИРАНЕ НА ТРАНЗИТНОТО ДВИЖЕНИЕ

НЕЗАВИСИМ НАДЗОР: СЪГЛАСУВАЛ:

ПРОЕКТАНТИ: Ръководител проект:

Инок. Н.Парлякова/ КИИП - Рег.№02880/ Инок. П.Ботева/ КИИП - Рег.№09269

ФАЗА: ПП ДАТА: СЕПТЕМВРИ 2026 МАЩАБ: 1:4000 ЧЕРТЕЖ №: 02-01

Забележка: Проектантското бюро притежава авторско право върху чертежа, след ЗАП. Всяко копиране, използване и разпространение на чертежа или елементи от него е забранено