

ГЕНЕРАЛЕН ПЛАН ЗА ОРГАНИЗАЦИЯ НА ДВИЖЕНИЕТО - 2026

ОРГАНИЗИРАНЕ НА ТРАНЗИТНОТО ДВИЖЕНИЕ


Северна индустриална зона

/проектно положение/ М 1:4000

СХЕМА №2Б

ЛЕГЕНДА :

- СТРОИТЕЛНИ ГРАНИЦИ
- ВЪНШЕН ТРАНЗИТ
- ВЪТРЕШЕН ТРАНЗИТ
- ПЪТЕУКАЗАТЕЛНА СИГНАЛИЗАЦИЯ
- СВЕТЛИННО РЕГУЛИРАНО КРЪСТОВИЩЕ
- ПЕШЕХОДНА ЗОНА
- ОБЕКТИ, КОИТО ВЛИЯТ ВЪРХУ ОРГАНИЗАЦИЯТА НА ДВИЖЕНИЕ

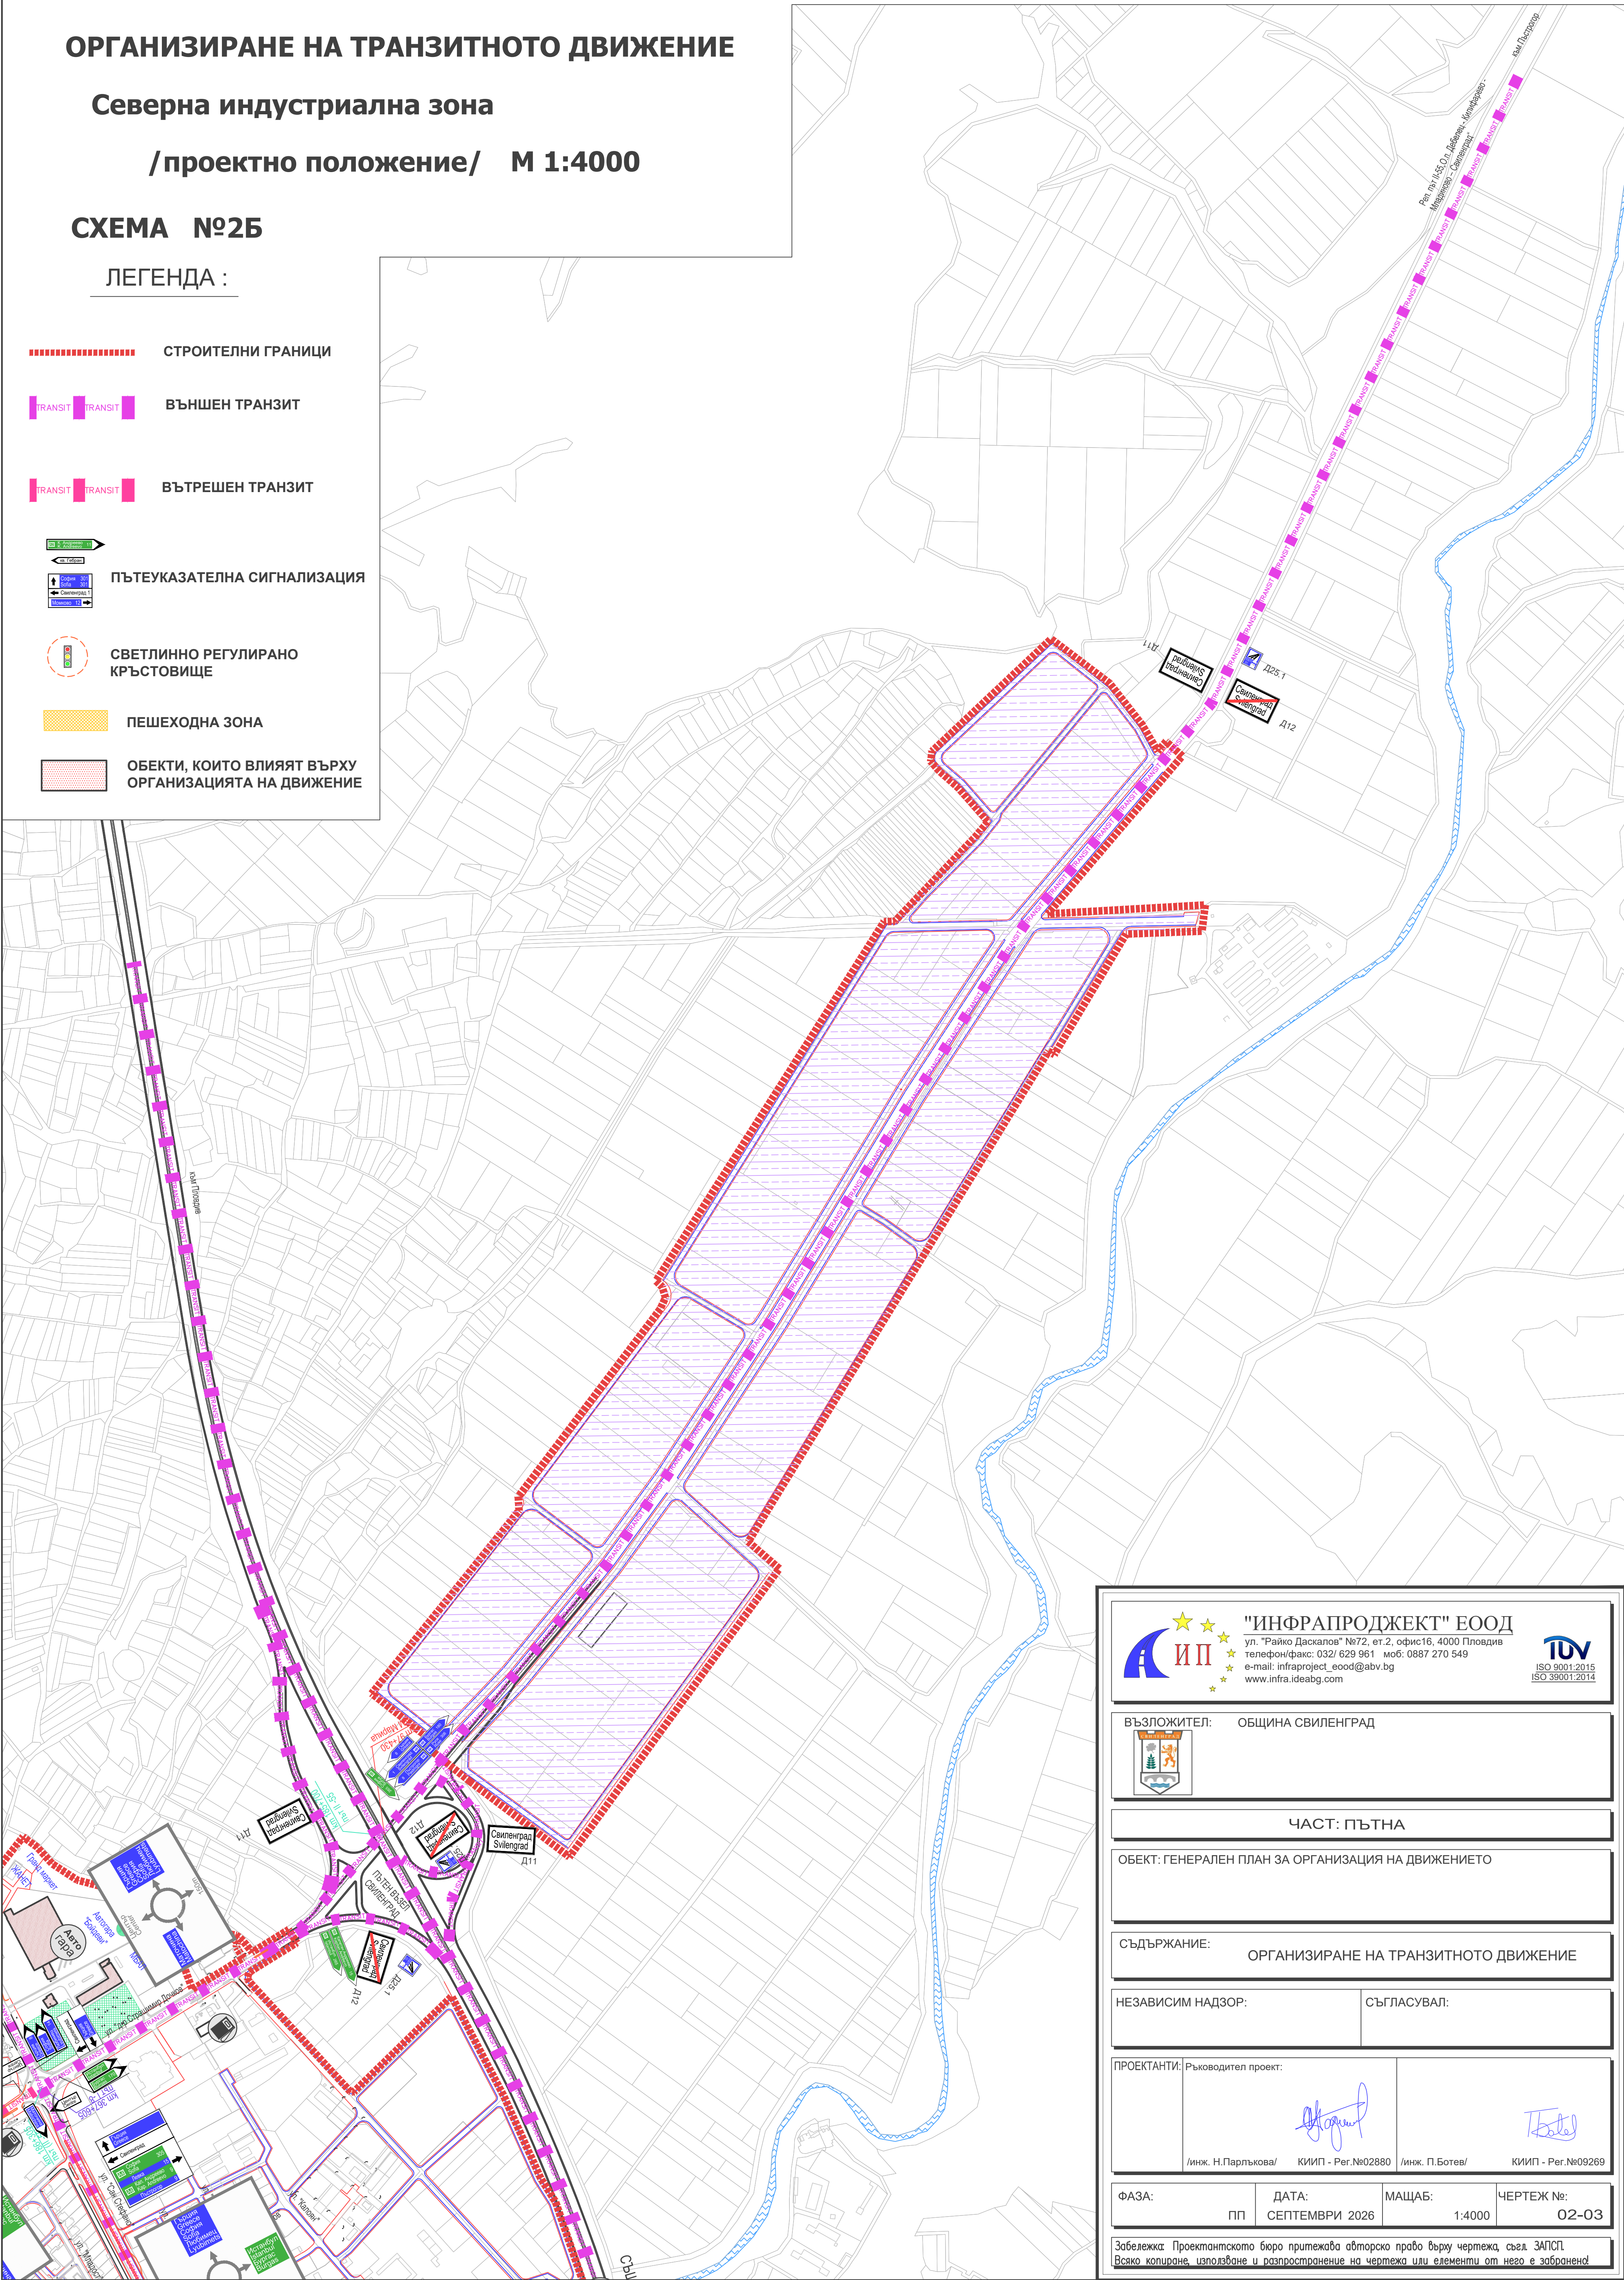

"ИНФРАПРОДЖЕКТ" ЕООД
ул. "Райко Даскалов" №72, ет.2, офис16, 4000 Пловдив
телефон/факс: 032/ 629 961 моб: 0887 270 549
e-mail: infraproject_eood@abv.bg
www.infra.idea.bg

ISO 9001:2015
ISO 39001:2014

ВЪЗЛОЖИТЕЛ: ОБЩИНА СВИЛЕНГРАД

ЧАСТ: ПЪТНА

ОБЕКТ: ГЕНЕРАЛЕН ПЛАН ЗА ОРГАНИЗАЦИЯ НА ДВИЖЕНИЕТО

СЪДЪРЖАНИЕ: ОРГАНИЗИРАНЕ НА ТРАНЗИТНОТО ДВИЖЕНИЕ

НЕЗАВИСИМ НАДЗОР:

СЪГЛАСУВАЛ:

ПРОЕКТАНТИ: Ръководител проект:

/инж. Н.Парлъкова/ КИИП - Пер.№02880 /инж. П.Ботев/ КИИП - Пер.№09269

ФАЗА: ПП

ДАТА: СЕПТЕМВРИ 2026

МАЩАБ: 1:4000

ЧЕРТЕЖ №: 02-03

Забележка: Проектантското бюро притежава авторско право върху чертежа, съгд. ЗАПС. Всяко копиране, използване и разпространение на чертежа или елементи от него е забранено!