


ГЕНЕРАЛЕН ПЛАН ЗА ОРГАНИЗАЦИЯ НА ДВИЖЕНИЕТО - 2026

СИСТЕМА НА МГТ - АВТОГАРИ, СПИРКИ И
ТАКСИМЕТРОВИ СТОЯНКИ
/проектно положение/ М 1:4000
СХЕМА №3

ЛЕГЕНДА :

- СТРОИТЕЛНИ ГРАНИЦИ
- ГРАДСКА ЛИНИЯ НА МГТ
- АВТОБУСНА СПИРКА
- ЛИНИЯ НА МГТ САМО В СЪБОТА И НЕДЕЛЯ
- ПРОГНОЗА ЗА НОВИ МАРШРУТИ НА МГТ
- 5 минутен изохрон - зона обслужена от МГТ - съществуващи автобусни спирки
- АВТОГАРА
- ТАКСИ СТОЯНКА
- СВЕТЛИННО РЕГУЛИРАНО КРЪСТОВИЩЕ
- ПЕШЕХОДНА ЗОНА
- ОБЕКТИ, КОИТО ВЛИЯТ ВЪРХУ ОРГАНИЗАЦИЯТА НА ДВИЖЕНИЕ

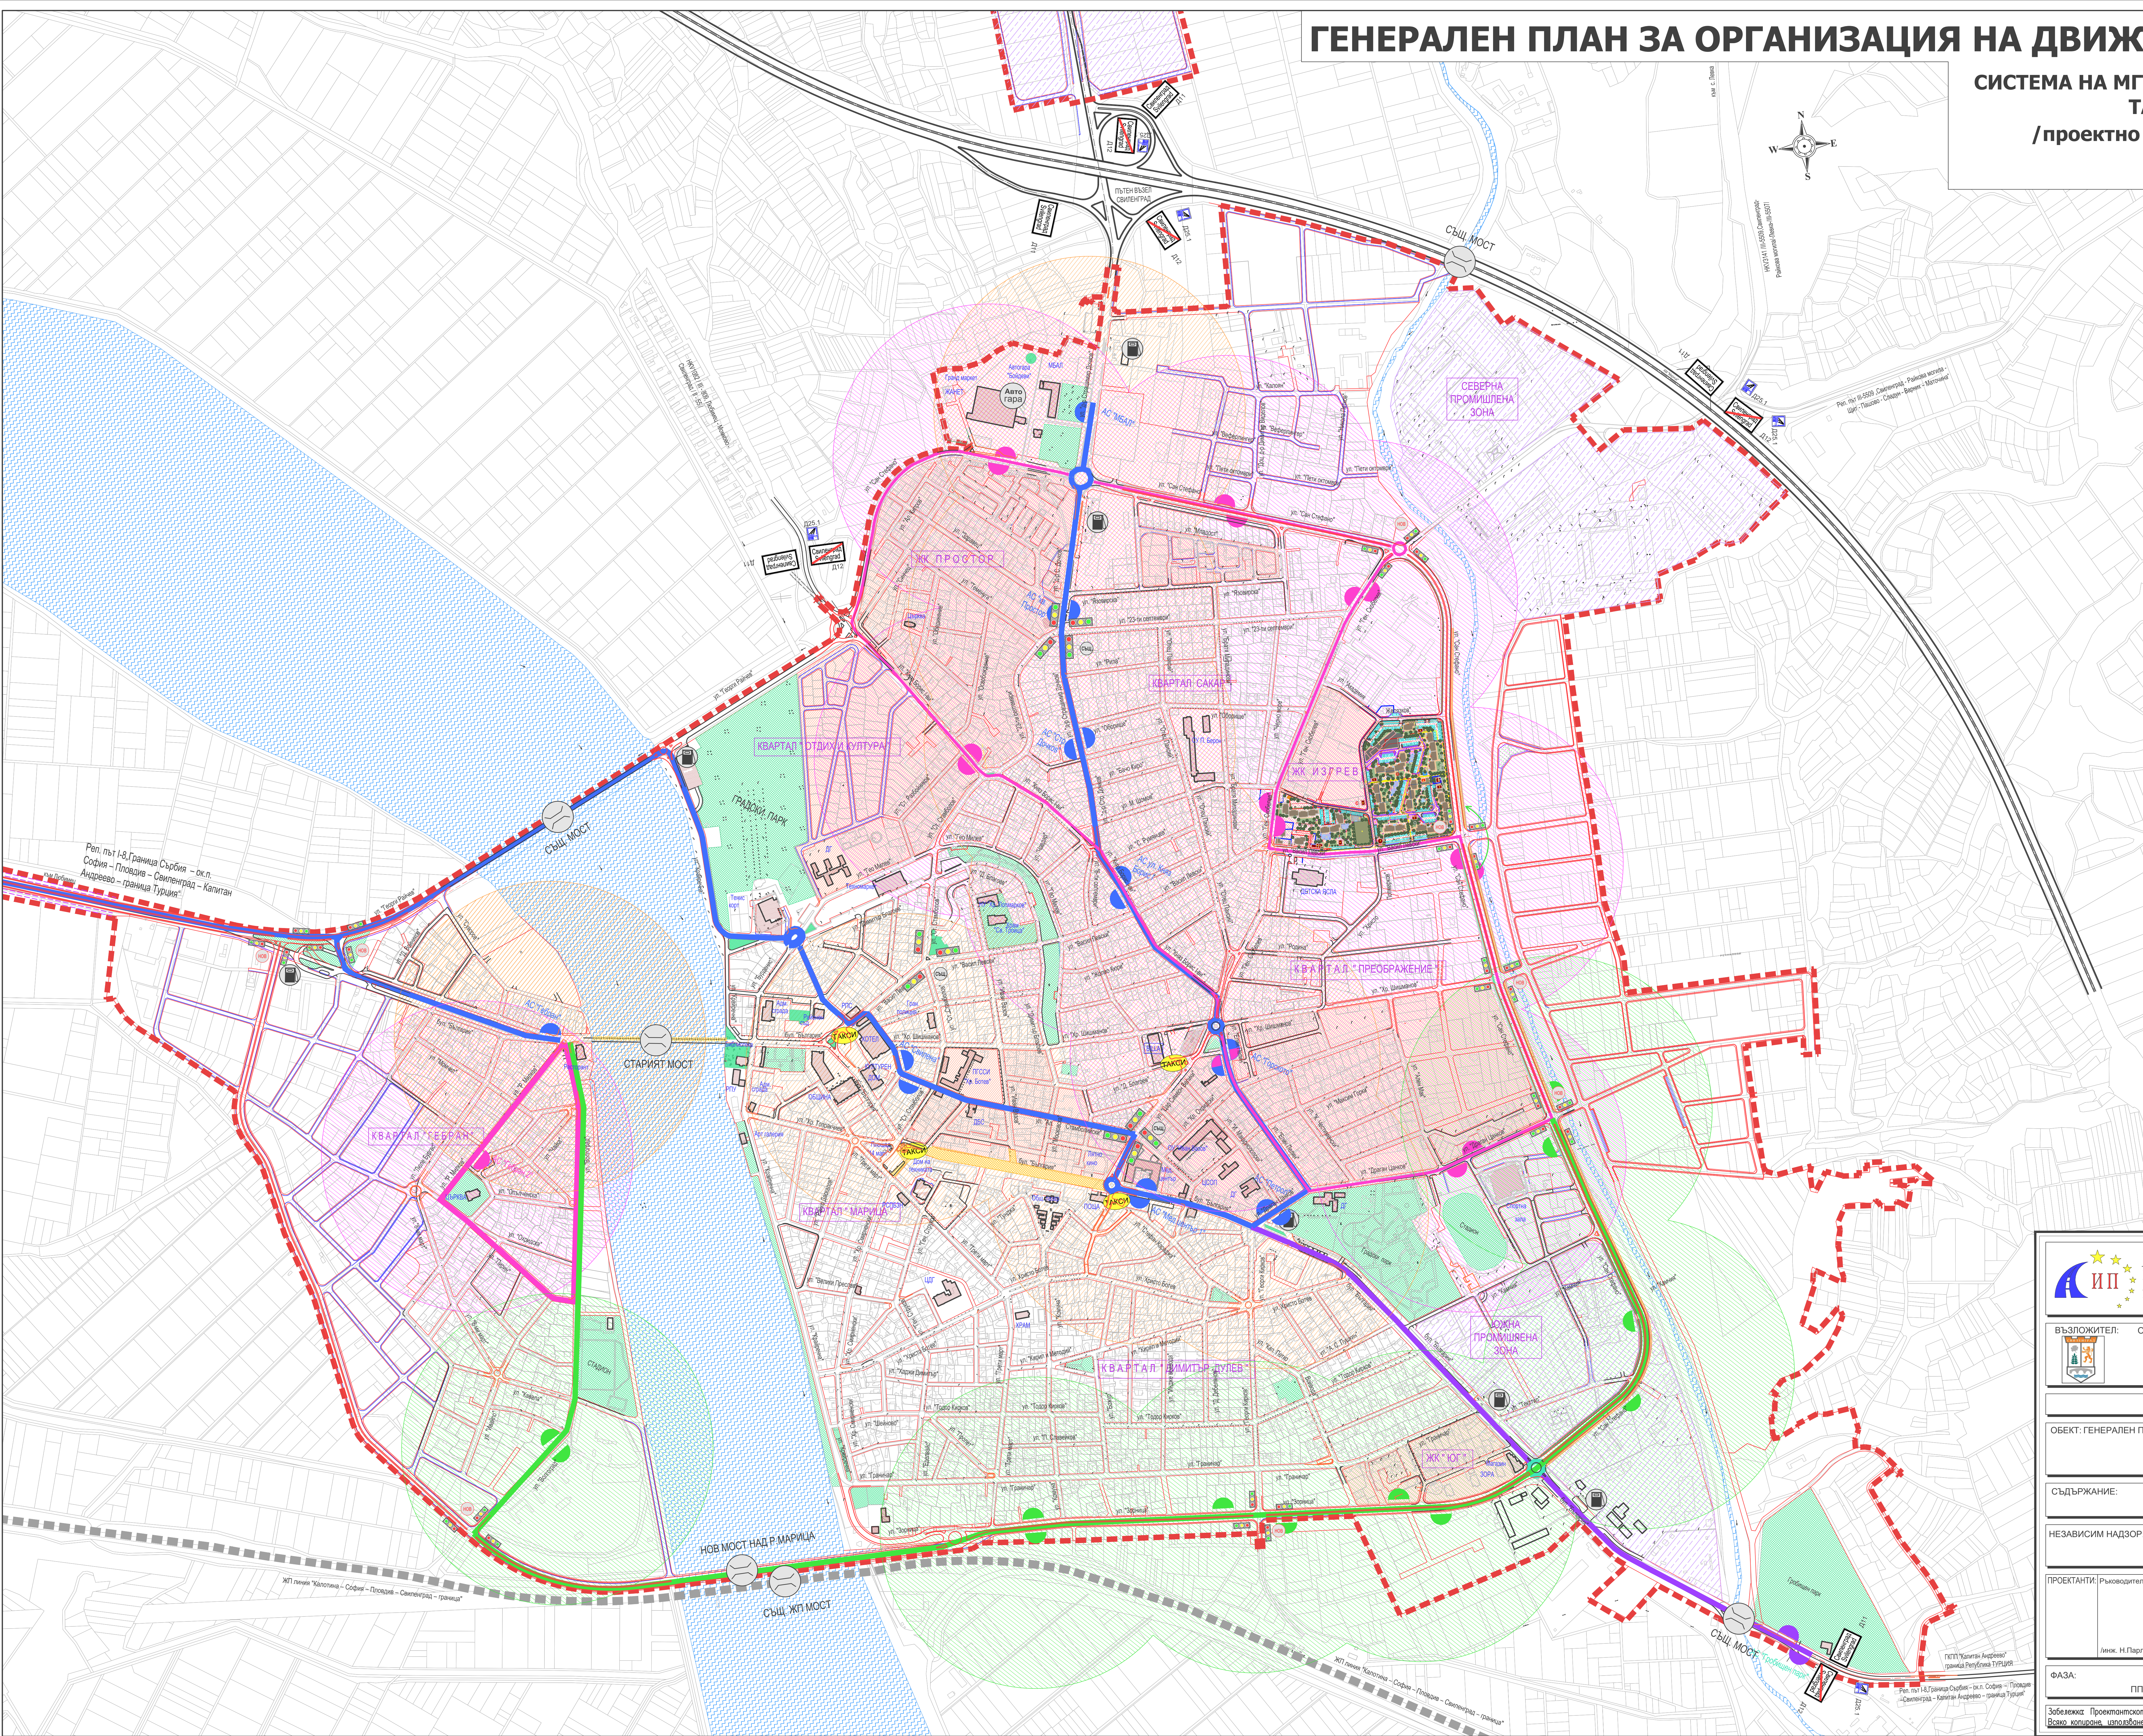

"ИНФРАПРОЕКТ" ЕООД
ул. "Райко Даскалов" №72, ет.2, офис16, 4000 Пловдив
телефон: 032/ 629 961 моб. 0887 270 549
e-mail: infra@infra.bg, eood@infra.bg
www.infra.bg, www.eood.bg

ВЪЗЛОЖИТЕЛ: ОБЩИНА СВИЛЕНГРАД

ЧАСТ: ПЪТНА

ОБЕКТ: ГЕНЕРАЛЕН ПЛАН ЗА ОРГАНИЗАЦИЯ НА ДВИЖЕНИЕТО

СЪДЪРЖАНИЕ: СИСТЕМА НА МГТ - АВТОГАРИ, СПИРКИ И ТАКСИМЕТРОВИ СТОЯНКИ

НЕЗАВИСИМ НАДЗОР: СЪГЛАСУВАЛ:

ПРОЕКТАНТИ: Ръководител проект:

Инж. Н.Първова/ КИИП - Рег.№02880 Инж. П.Ботев/ КИИП - Рег.№0269

ФАЗА: ПП ДАТА: СЕПТЕМВРИ 2026 МАЩАБ: 1:4000 ЧЕРТЕЖ №: 03-01

Забележка: Проектното бюро приежда отговорност за вярност на чертежа, съгласно ЗЗП. Вземете копие, използване и разпространение на чертежа или елементи от него е забранено.