
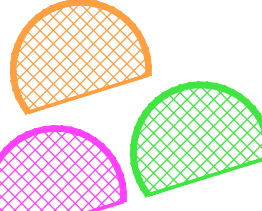


ЛЕГЕНДА :

- | | |
|---|--|
|  | СТРОИТЕЛНИ ГРАНИЦИ |
|  | ГРАДСКА ЛИНИЯ НА МГТ |
|  | АВТОБУСНА СПИРКА |
|  | ЛИНИЯ НА МГТ САМО
В СЪБОТА И НЕДЕЛЯ |
|  | ПРОГНОЗА ЗА НОВИ
МАРШРУТИ НА МГТ |
|  | |
|  | 5 минутен изохрон -
зона обслужвана от МГТ -
съществуващи автобусни спирки |
|  | АВТОГАРА |
|  | ТАКСИ СТОЯНКА |
|  | СВЕТЛИННО РЕГУЛИРАНО
КРЪСТОВИЩЕ |
|  | ПЕШЕХОДНА ЗОНА |
|  | ОБЕКТИ, КОИТО ВЛИЯТ ВЪРХУ
ОРГАНИЗАЦИЯТА НА ДВИЖЕНИЕ |

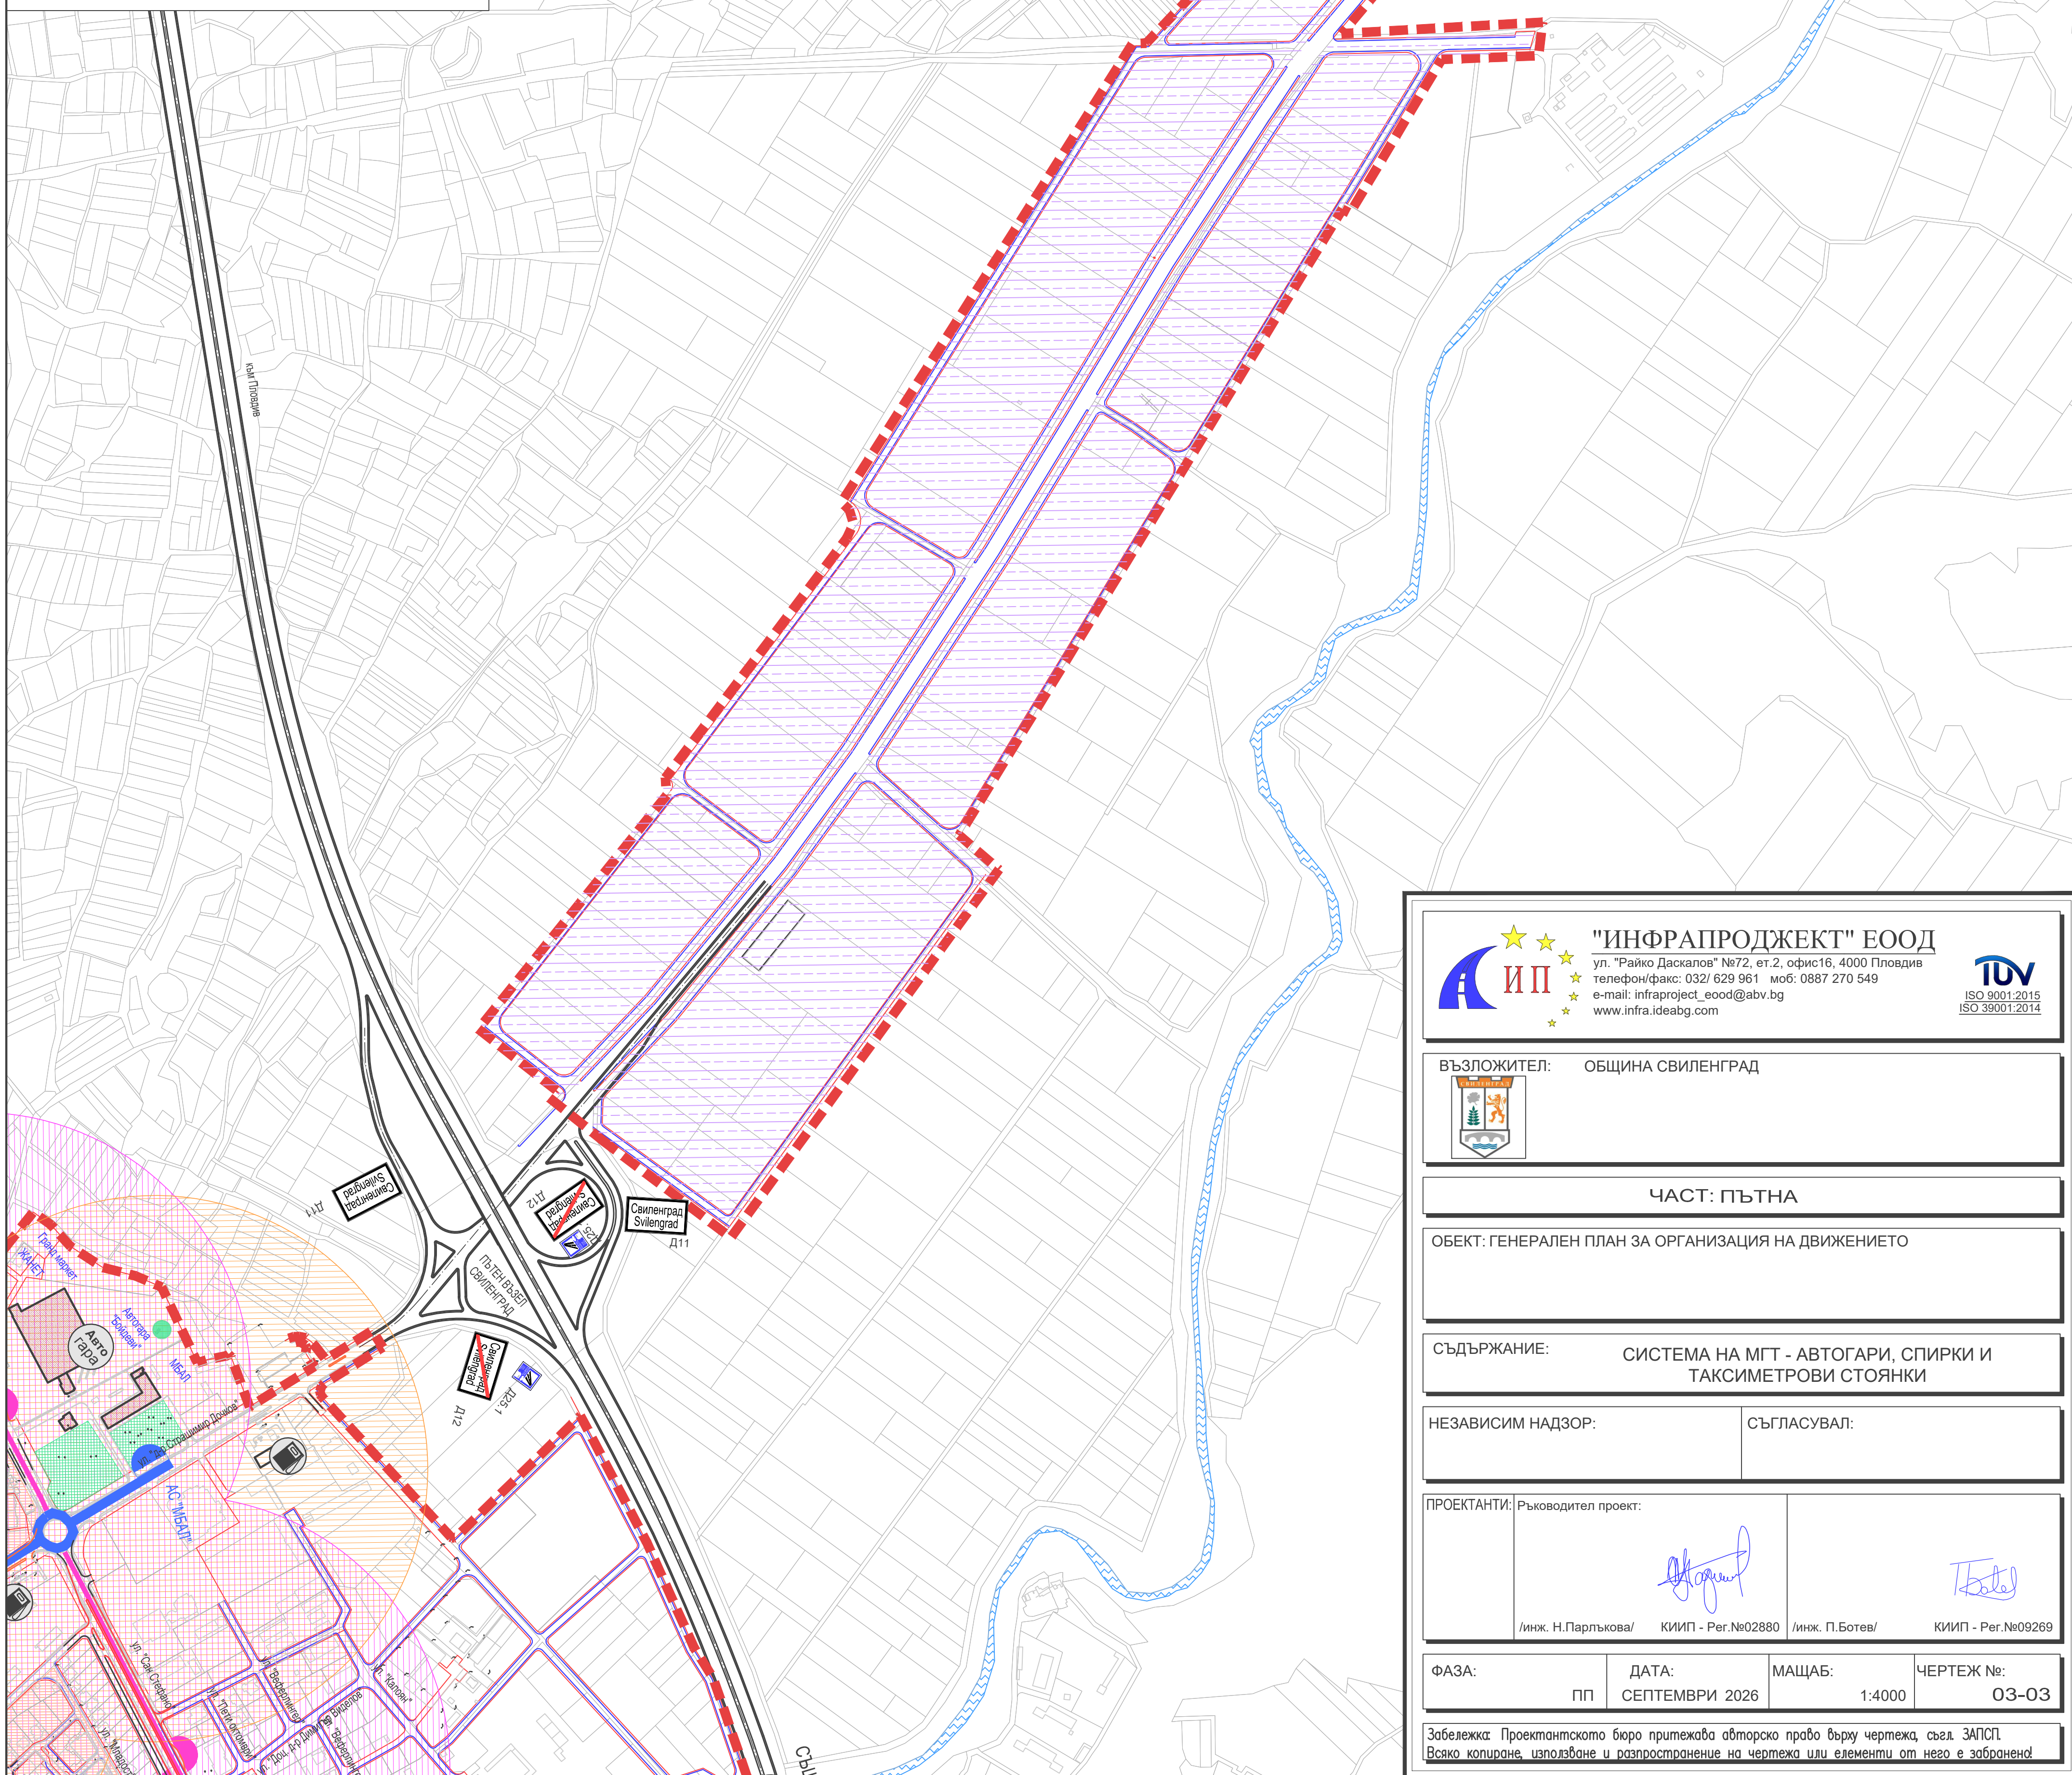

 **"ИНФРАПРОДЖЕКТ" ЕООД**
ул. "Райко Даскалов" №72, ет. 2, офис16, 4000 Пловдив
телефон/факс: 032/ 629 961 моб: 0887 270 549
e-mail: infraproject_eood@abv.bg
www.infra.ideaabg.com

 **TUV**
ISO 9001:2015
ISO 9001:2014

ВЪЗЛОЖИТЕЛ: ОБЩИНА СВИЛЕНГРАД

ЧАСТ: ПЪТНА

ОБЕКТ: ГЕНЕРАЛЕН ПЛАН ЗА ОРГАНИЗАЦИЯ НА ДВИЖЕНИЕТО

СЪДЪРЖАНИЕ:	СИСТЕМА НА МГТ - АВТОГАРИ, СПИРКИ И ТАКСИМЕТРОВИ СТОЯНКИ
-------------	---

НЕЗАВИСИМ НАДЗОР:

СЪГЛАСУВАЛ:

ПРОЕКТАНТИ:	Ръководител проект:
-------------	---------------------

/инж. Н.Парлъкова/

КИИП - Рег.№02

/инж. П.Ботев/

КИИП - Рег.№09269

ΦΑ3Α:

--	--

ПП СЕПТЕМВРИ 2026

МАЩАБ:

1:4000

ЧЕРТЕЖ №:

03-03

Забележка: Проектантското бюро притежава авторско право върху чертежа, съгл. ЗАПСГ.
Всяко копиране, използване и разпространение на чертежа или елементи от него е забранено!