


ГЕНЕРАЛЕН ПЛАН ЗА ОРГАНИЗАЦИЯ НА ДВИЖЕНИЕТО - 2026

ОРГАНИЗИРАНЕ НА ТОВАРНО,
ВЕЛОСИПЕДНО, ПЕШЕХОДНО ДВИЖЕНИЕ И
ДВИЖЕНИЕ СЪС СПЕЦИАЛЕН РЕЖИМ
/проектно положение/ М 1:4000

СХЕМА №4

ЛЕГЕНДА :

- СТРОИТЕЛНИ ГРАНИЦИ
- Движение на тежкотоварни МПС
- Велосипедна алея съществуваща
- Велосипедна алея проектна
- СВЕТЛИННО РЕГУЛИРАНО КРЪСТОВОЩЕ
- ОБЕКТИ, КОИТО ВЛИЯТ ВЪРХУ ОРГАНИЗАЦИЯТА НА ДВИЖЕНИЕ
- ТРАНСПОРТНО РАЙОНИРАНЕ:
 - ЗОНА А - забранено е движението на всички ППС и велосипеди
 - ЗОНА Б - забранено е движението на ППС с животинска тяга и такива над 1,5т. /ППС над 3.5т. са с разрешителен режим/
 - ЗОНА В - ласички улици в града , извън зони "А" и "Б" - забранено е движението на ППС над 12т.

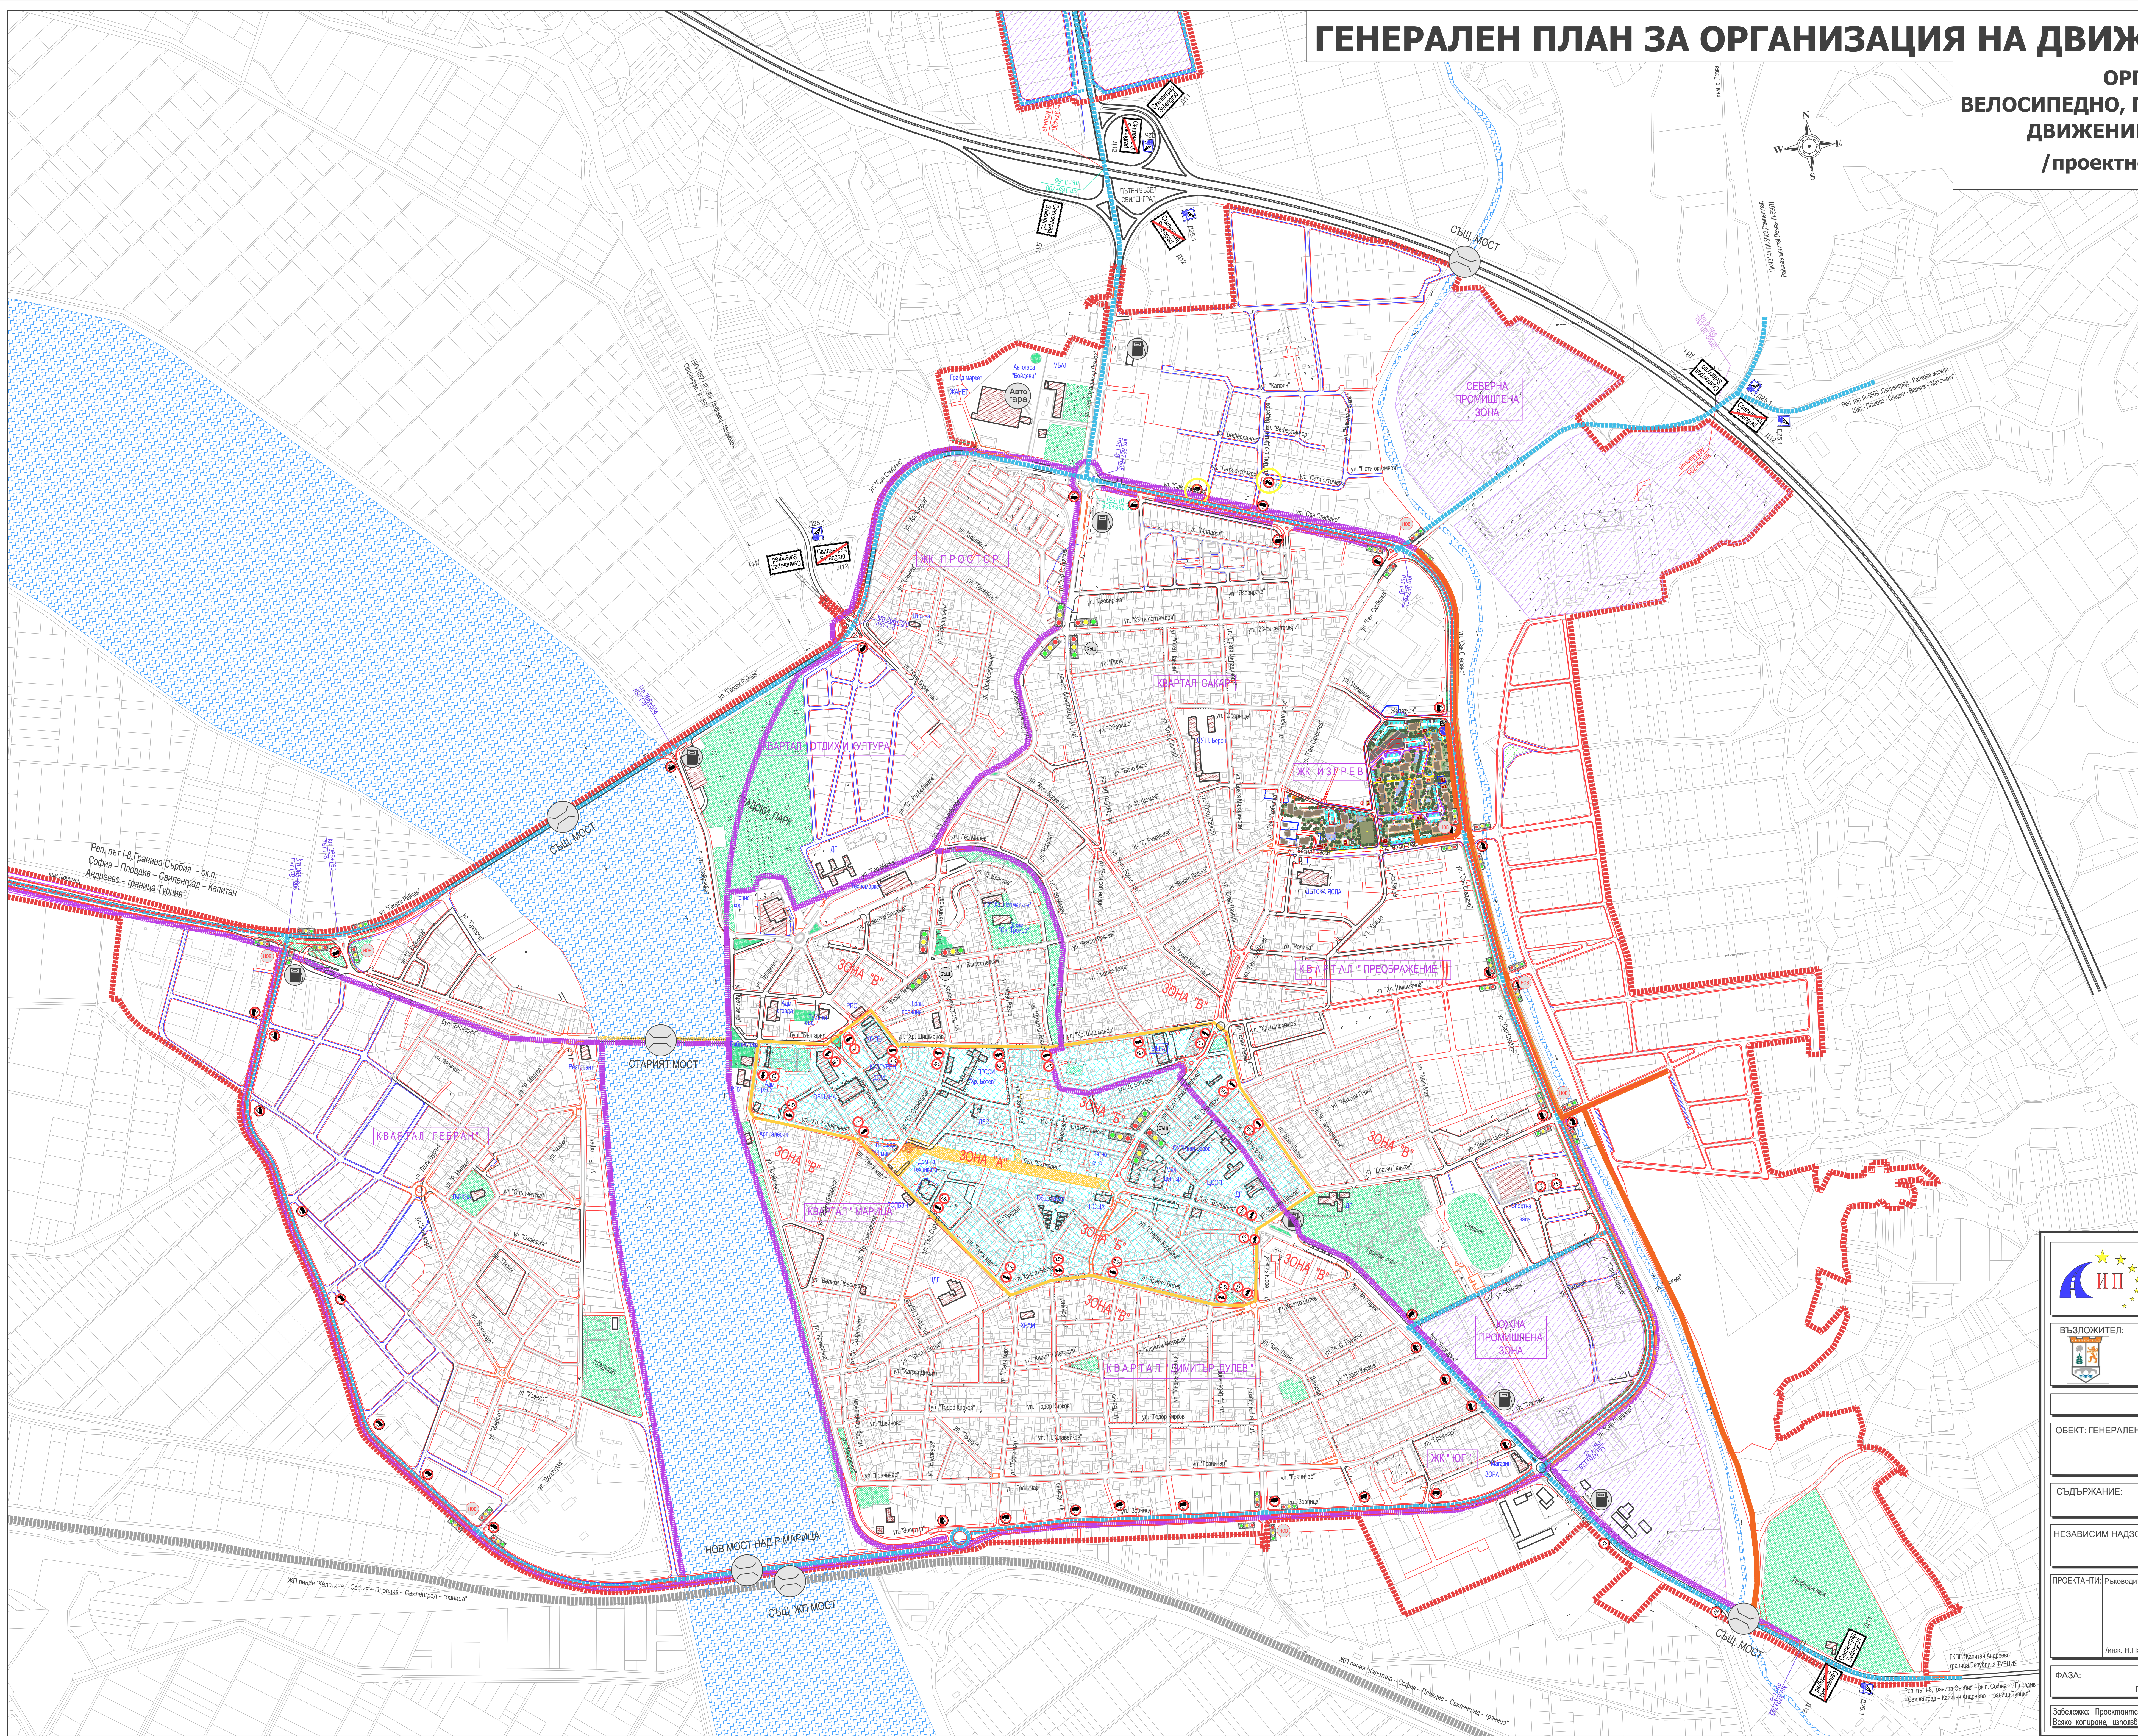

"ИНФРАПРОДЖЕКТ" ЕООД
ул. "Райко Даскалов" №172, ет.2, офис16, 4000 Пловдив
телефон/факс: 032/ 629 961 моб. 0887 270 549
e-mail: infraproject_eood@abv.bg
www.infra.idesbg.com

ВЪЗЛОЖИТЕЛ: ОБЩИНА СВИЛЕНГРАД

ЧАСТ: ПЪТНА

ОБЕКТ: ГЕНЕРАЛЕН ПЛАН ЗА ОРГАНИЗАЦИЯ НА ДВИЖЕНИЕТО

СЪДЪРЖАНИЕ: ОРГАНИЗИРАНЕ НА ТОВАРНО, ВЕЛОСИПЕДНО И ПЕШЕХОДНО ДВИЖЕНИЕ

НЕЗАВИСИМ НАДЗОР: СЪГЛАСУВАЛ:

ПРОЕКТАНТИ: Ръководител проект:

Илук. Н.Пърлякова/ КИИП - Рег.№02880

Илук. П.Ботева/ КИИП - Рег.№0269

ФАЗА: ПП

ДАТА: СЕПТЕМВРИ 2026

МАЩАБ: 1:4000

ЧЕРТЕЖ №: 04-01

Забележка: Проектантското бюро припознава отговорно право върху чертежа, съг. ЗАПС!
Всяко копиране, използване и разпространение на чертежа или елементи от него е забранено!