

ГЕНЕРАЛЕН ПЛАН ЗА ОРГАНИЗАЦИЯ НА ДВИЖЕНИЕТО - 2026

ОРГАНИЗИРАНЕ НА ТОВАРНО, ВЕЛОСИПЕДНО, ПЕШЕХОДНО
ДВИЖЕНИЕ И ДВИЖЕНИЕ СЪС СПЕЦИАЛЕН РЕЖИМ

Кв. "Капитан Петко Войвода"

/проектно положение/ М 1:4000



СХЕМА №4А

ЛЕГЕНДА :

- СТРОИТЕЛНИ ГРАНИЦИ
- Движение на тежкотоварни МПС
- Велосипедна алея
- СВЕТЛИННО РЕГУЛИРАНО КРЪСТОВИЩЕ
- ОБЕКТИ, КОИТО ВЛИЯТ ВЪРХУ ОРГАНИЗАЦИЯТА НА ДВИЖЕНИЕ

ТРАНСПОРТНО РАЙОНИРАНЕ:

- ЗОНА А - забранено е движението на всички ППС и велосипеди
- ЗОНА Б - забранено е движението на ППС с животинска тяга и такива над 1,5т. /ППС над 3.5т. са с разрешителен режим/
- ЗОНА В - /всички улици в града , извън зони "А" и "Б" - забранено е движението на ППС над 12т.

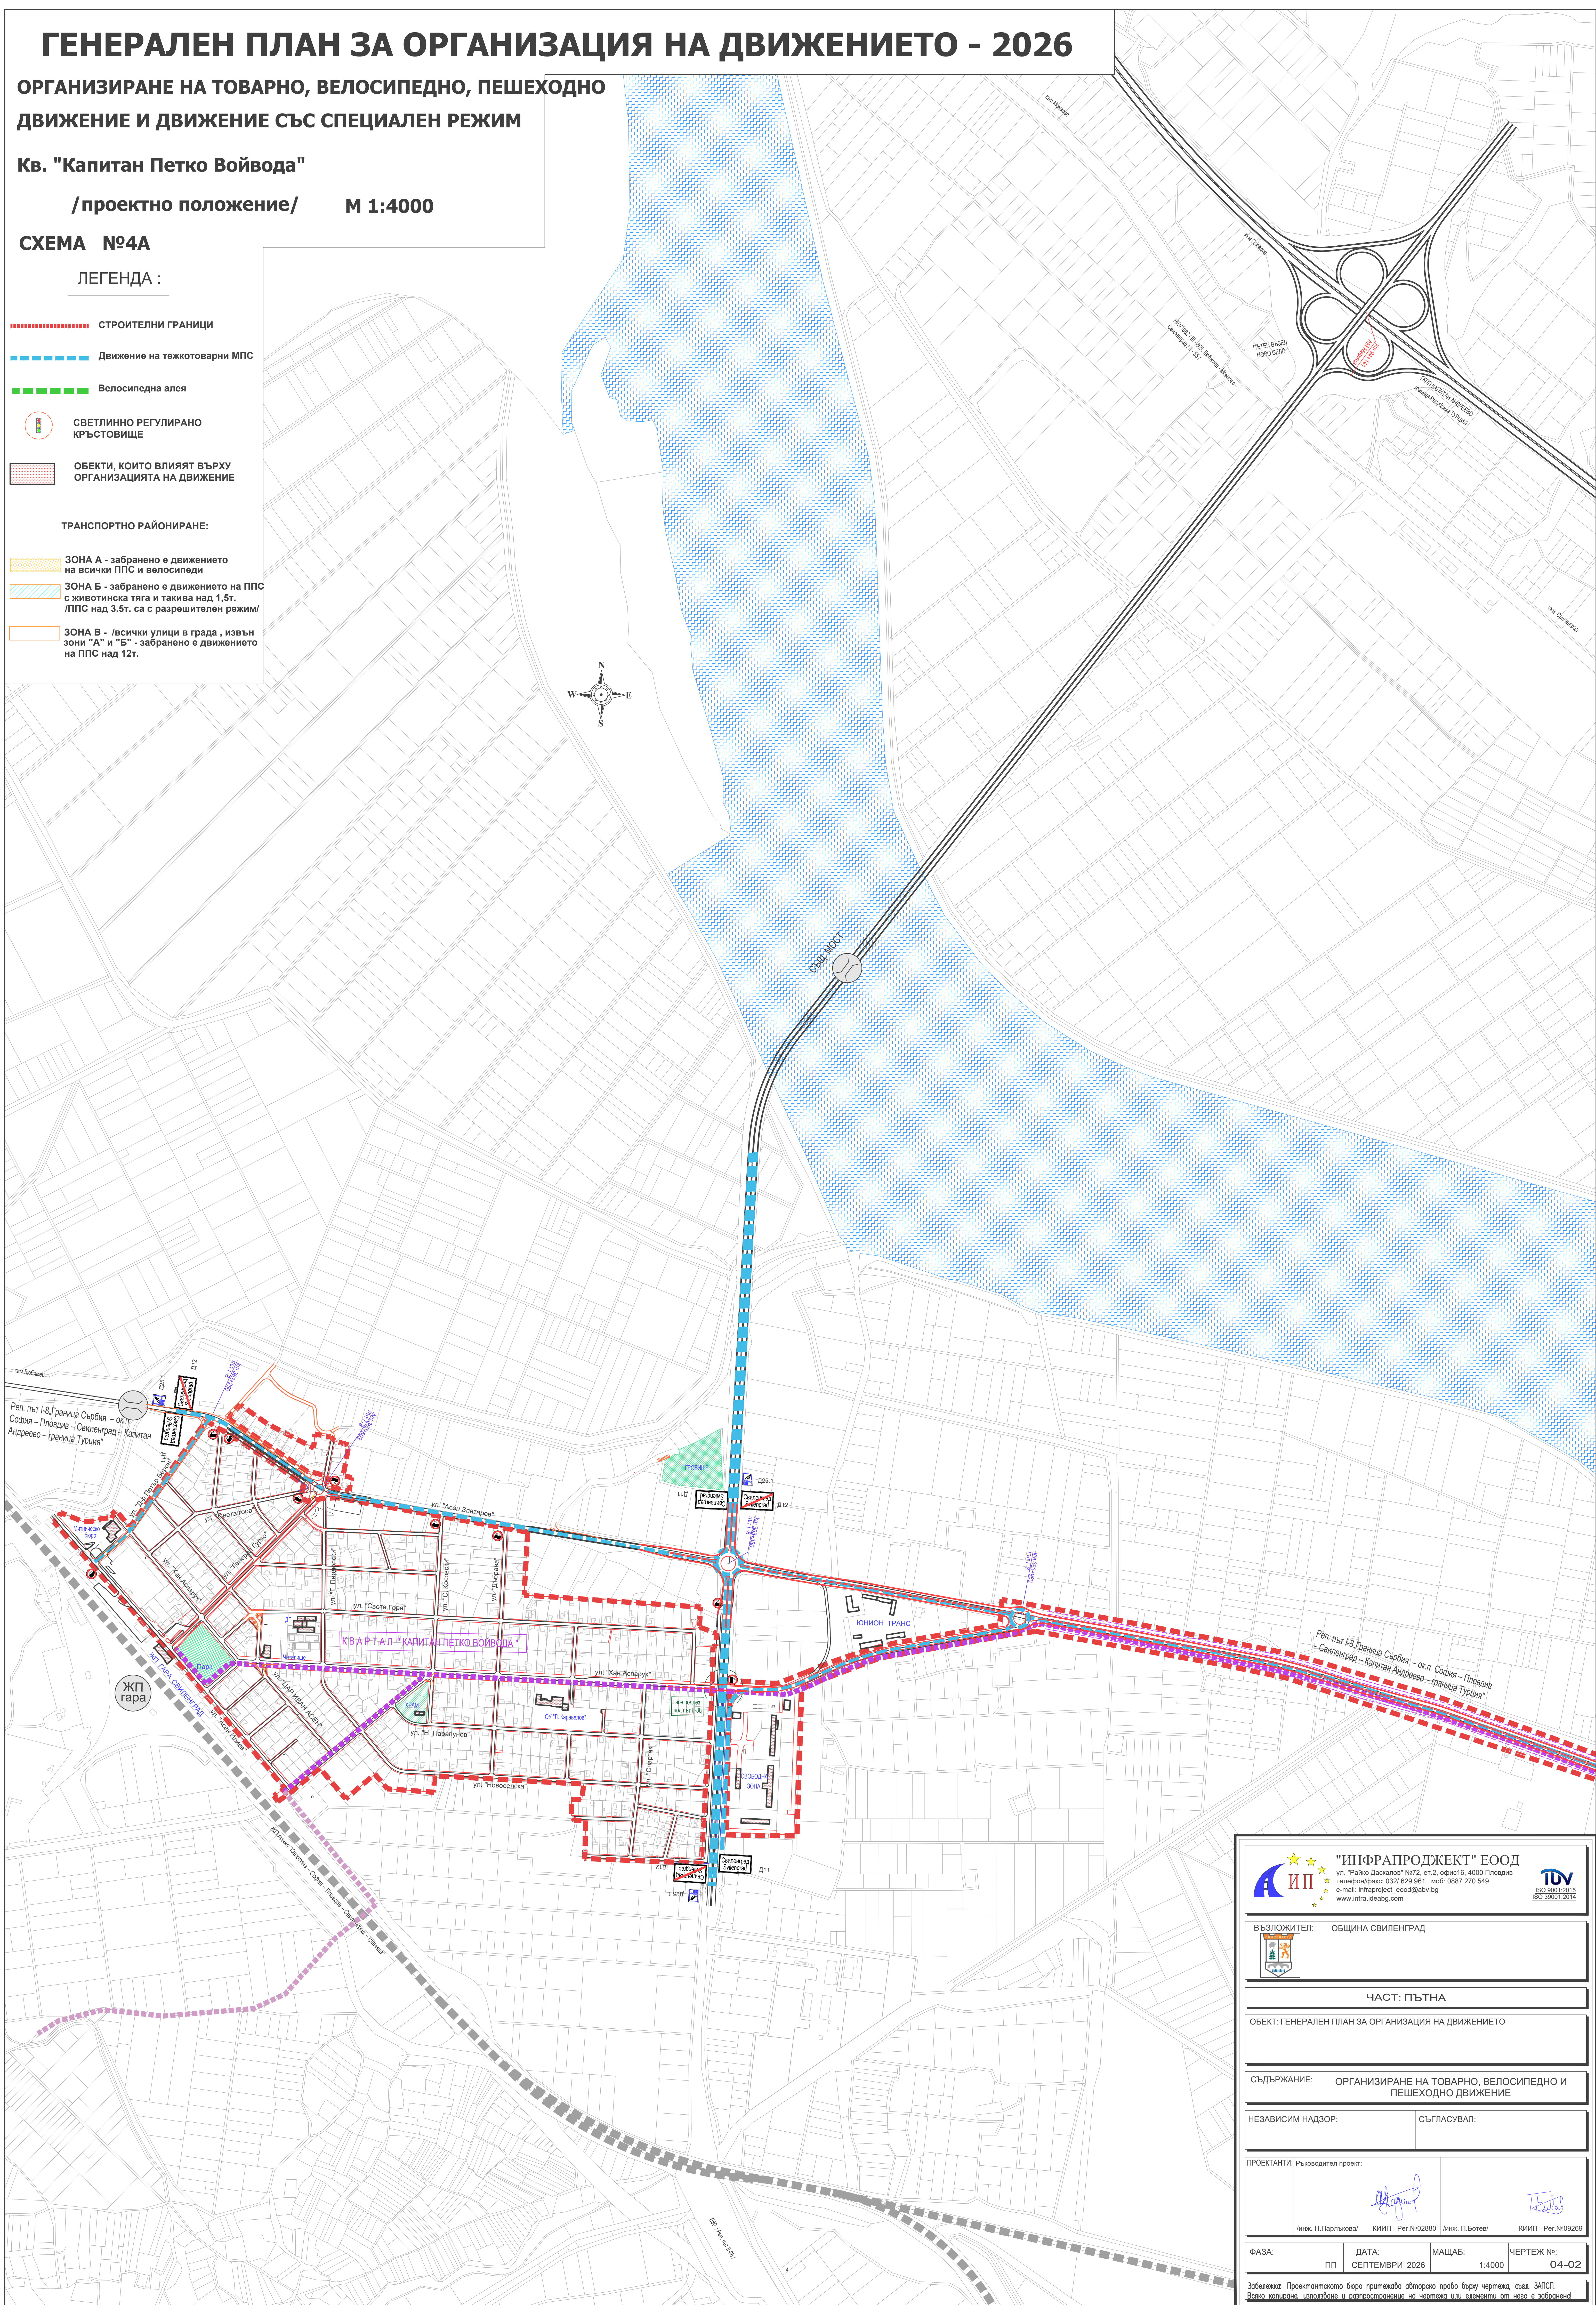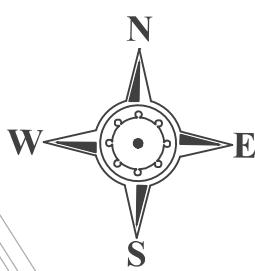

"ИНФРАПРОДЖЕКТ" ЕООД
ул. "Райко Даскалов" №72, ет.2, офис18, 4000 Пловдив
телефон/факс: 032/ 620 9611 моб. 0987 270 549
e-mail: infraproject_eood@abv.bg
www.infra.ideabg.com

ВЪЗЛОЖИТЕЛ: ОБЩИНА СВИЛЕНГРАД

ЧАСТ: ПЪТНА

ОБЕКТ: ГЕНЕРАЛЕН ПЛАН ЗА ОРГАНИЗАЦИЯ НА ДВИЖЕНИЕТО

СЪДЪРЖАНИЕ: ОРГАНИЗИРАНЕ НА ТОВАРНО, ВЕЛОСИПЕДНО И ПЕШЕХОДНО ДВИЖЕНИЕ

НЕЗАВИСИМ НАДЗОР: СЪГЛАСУВАЛ:

ПРОЕКТАНТИ: /Ръководител проект:

Линк. Н.Парлъкова/

КИИП - Рег.№02880

Линк. П.Ботев/

КИИП - Рег.№02959

ФАЗА: ПП

ДАТА: СЕПТЕМВРИ 2026

МАЩАБ: 1:4000

ЧЕРТЕЖ №: 04-02

Забележка: Проектантското бюро притежава авторско право върху чертежа, съв. ЗАПСО. Всяко копиране, използване и разпространение на чертежа или елементи от него е забранено!