

ГЕНЕРАЛЕН ПЛАН ЗА ОРГАНИЗАЦИЯ НА ДВИЖЕНИЕТО - 2026

ОРГАНИЗИРАНЕ НА ТОВАРНО, ВЕЛОСИПЕДНО, ПЕШЕХОДНО
ДВИЖЕНИЕ И ДВИЖЕНИЕ СЪС СПЕЦИАЛЕН РЕЖИМ

Северна индустриална зона

/проектно положение/ М 1:4000

СХЕМА №4Б


ЛЕГЕНДА :

- СТРОИТЕЛНИ ГРАНИЦИ
- Движение на тежкотоварни МПС
- Велосипедна алея
- СВЕТЛИННО РЕГУЛИРАНО КРЪСТОВИЩЕ
- ОБЕКТИ, КОИТО ВЛИЯТ ВЪРХУ ОРГАНИЗАЦИЯТА НА ДВИЖЕНИЕ
- ТРАНСПОРТНО РАЙОНИРАНЕ:

ЗОНА А - забранено е движението на всички ППС и велосипеди

ЗОНА Б - забранено е движението на ППС с животинска тяга и такива над 1,5т. /ППС над 3.5т. са с разрешителен режим/

ЗОНА В - /всички улици в града , извън зони "А" и "Б" - забранено е движението на ППС над 12т.

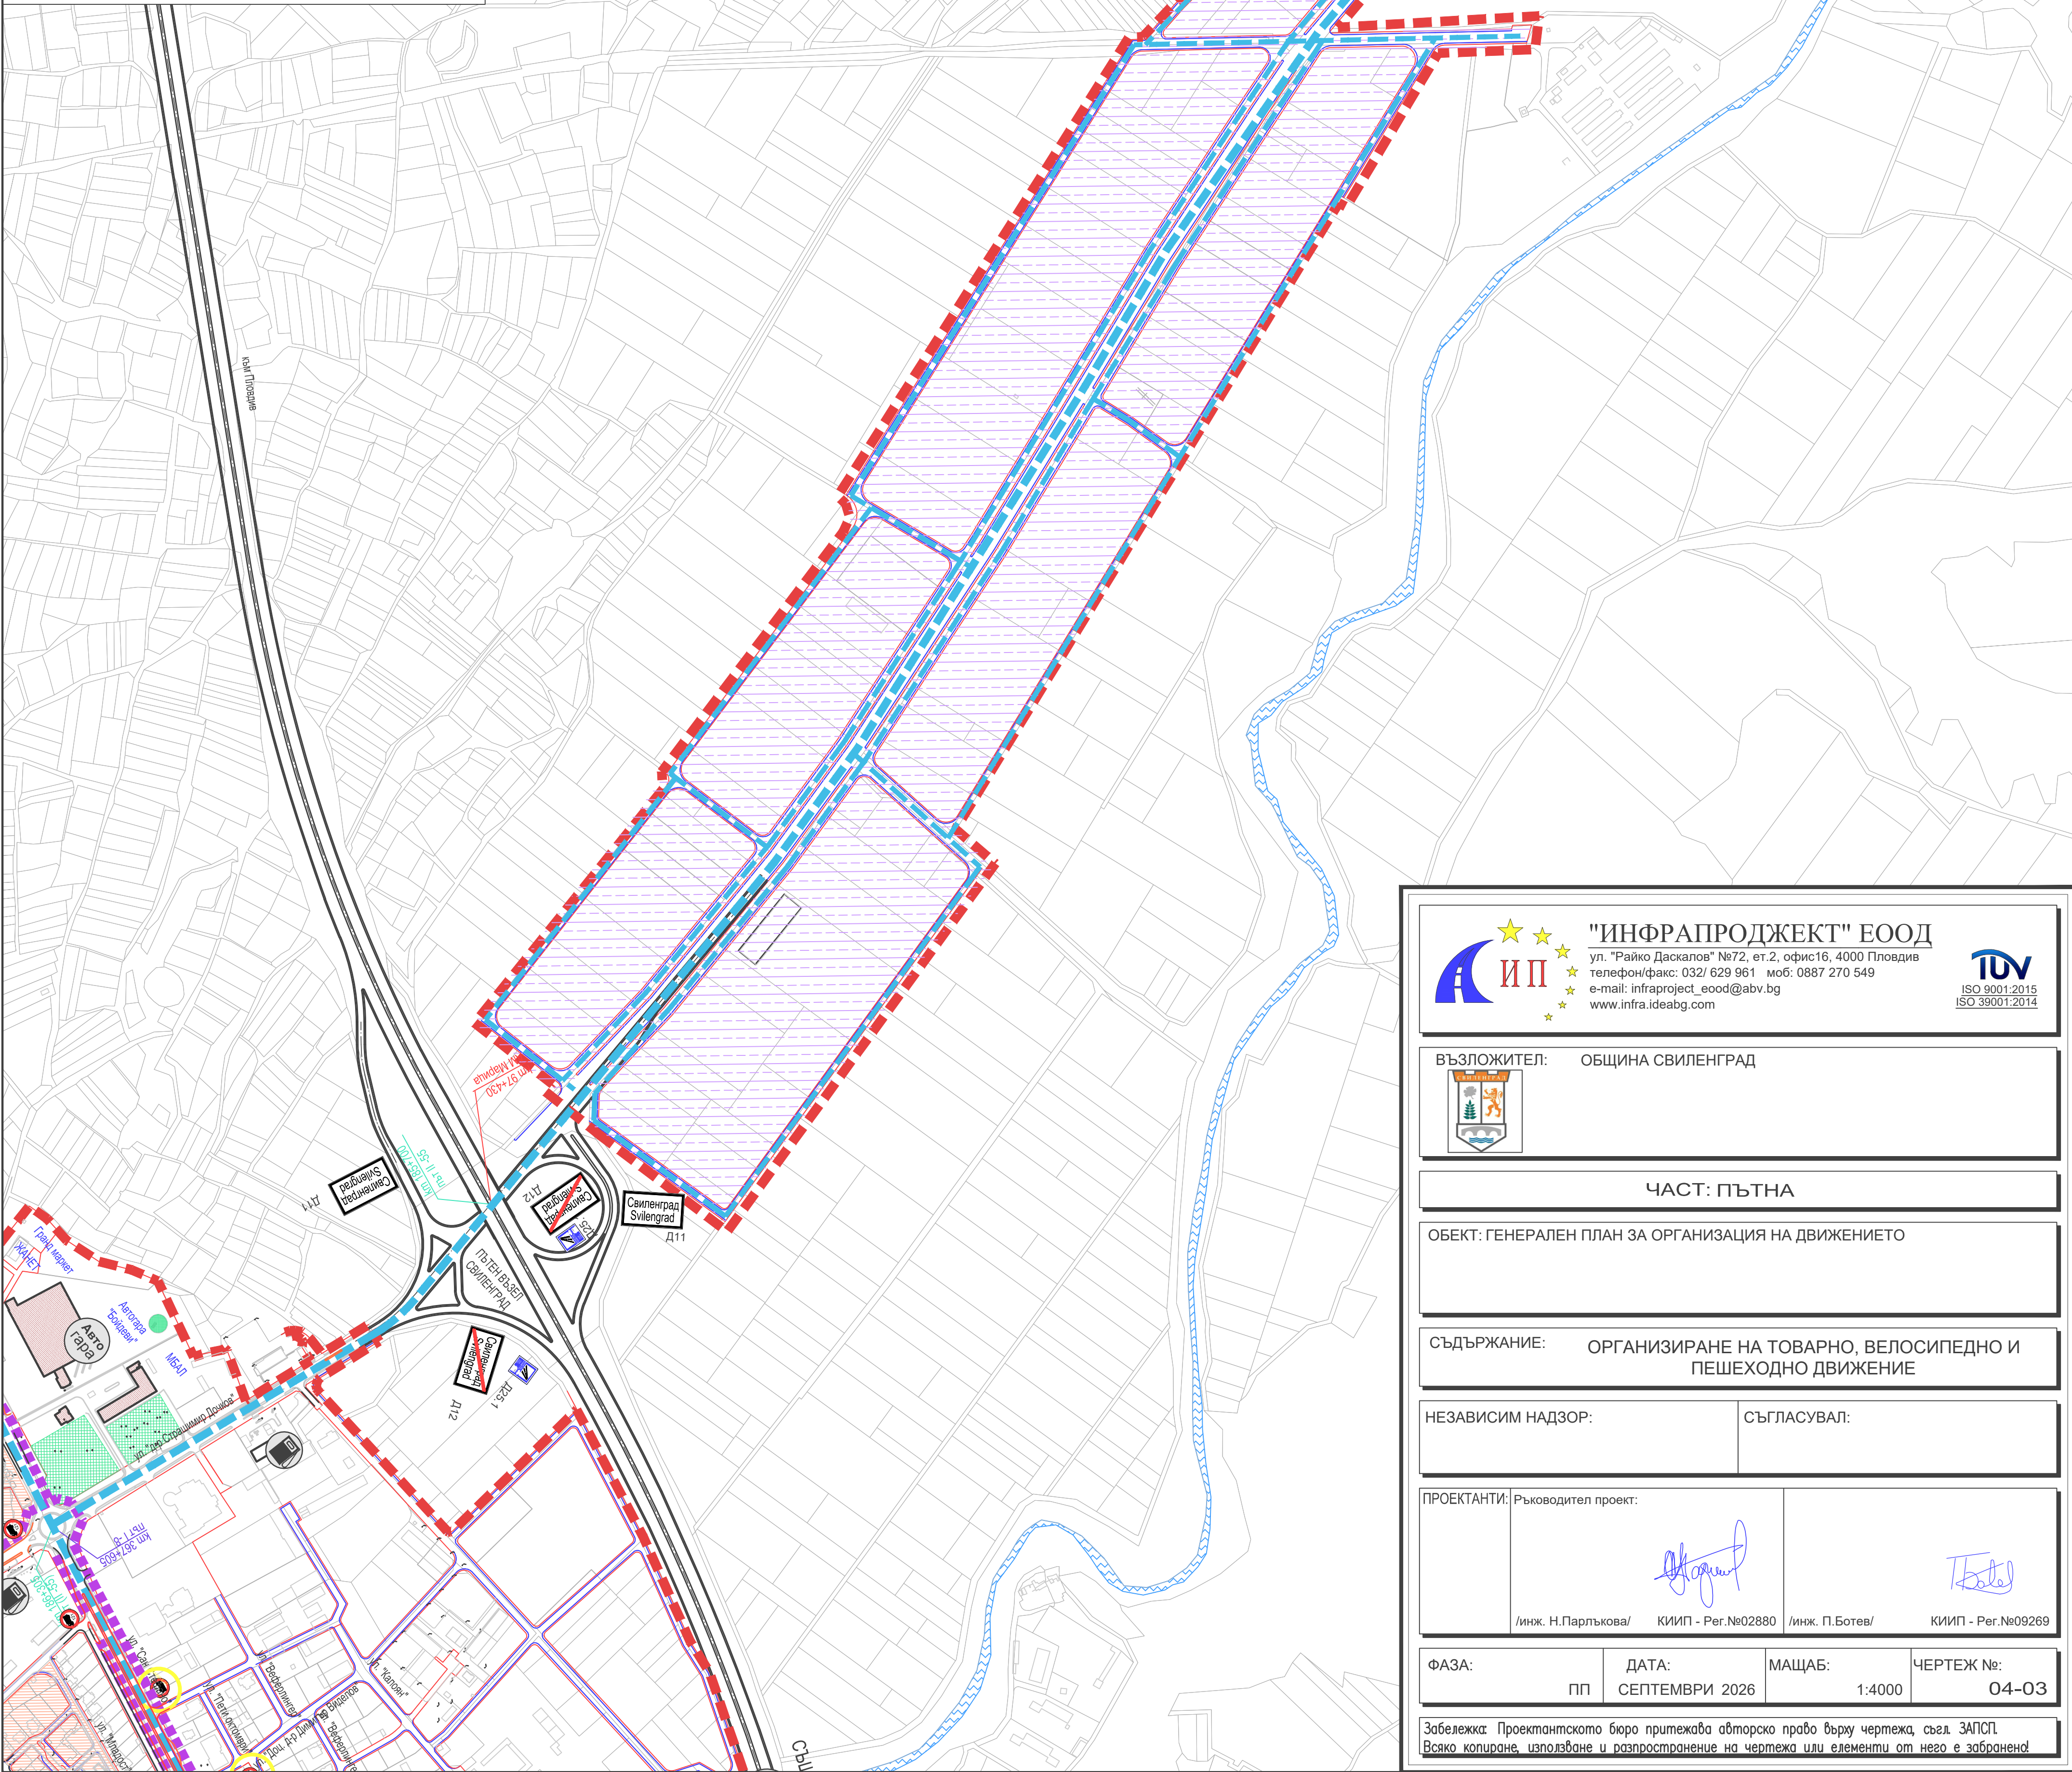

И П

★ ★ ★

★ ★ ★

★ ★ ★

★ ★ ★

"ИНФРАПРОДЖЕКТ" ЕООД

ул. "Райко Даскалов" №72, ет.2, офис16, 4000 Пловдив

телефон/факс: 032/ 629 961 моб: 0887 270 549

e-mail: infraproject_eood@abv.bg

www.infra.ideabg.com

ISO 9001:2015

ISO 39001:2014

ВЪЗЛОЖИТЕЛ: ОБЩИНА СВИЛЕНГРАД

ЧАСТ: ПЪТНА

ОБЕКТ: ГЕНЕРАЛЕН ПЛАН ЗА ОРГАНИЗАЦИЯ НА ДВИЖЕНИЕТО

СЪДЪРЖАНИЕ: ОРГАНИЗИРАНЕ НА ТОВАРНО, ВЕЛОСИПЕДНО И ПЕШЕХОДНО ДВИЖЕНИЕ

НЕЗАВИСИМ НАДЗОР:

СЪГЛАСУВАЛ:

ПРОЕКТАНТИ: Ръководител проект:

/инж. Н.Парлъкова/ КИИП - Пер.№02880

/инж. П.Ботев/ КИИП - Пер.№09269

ФАЗА: ПП

ДАТА: СЕПТЕМВРИ 2026

МАЩАБ: 1:4000

ЧЕРТЕЖ №: 04-03

Забележка: Проектантското бюро притежава авторско право върху чертежа, съгд. ЗАПИС. Всяко копиране, използване и разпространение на чертежа или елементи от него е забранено!