

ГЕНЕРАЛЕН ПЛАН ЗА ОРГАНИЗАЦИЯ НА ДВИЖЕНИЕТО - 2026


ПАРКИРАНЕ - РЕЖИМ НА ПАРКИРАНЕ И
ПРЕСТОЙ, СКОРОСТНИ РЕЖИМИ

/проектно положение/ М 1:4000

СХЕМА №5

ЛЕГЕНДА :

- СТРОИТЕЛНИ ГРАНИЦИ
- ЗАБРАНЕНО Е ПРЕСТОЯТ И ПАРКИРАНЕТО - B27
- ЗАБРАНЕНО Е ПАРКИРАНЕТО - B28
- ПАРКИРАНЕ ВЪРХУ ПЛАТНОТО ЗА ДВИЖЕНИЕ
- ПАРКИРАНЕ НЕПОСРЕДСТВЕНО ДО ПЛАТНОТО ЗА ДВИЖЕНИЕ
- ОБОСОБЕНА ЗОНА ЗА ПАРКИРАНЕ ИЗВЪН ПЛАТНОТО ЗА ДВИЖЕНИЕ
- ОБЩЕСТВЕН ПАРКИНГ
- ЧАСТЕН ПАРКИНГ (магазини, хотели, ресторанти, казина и др.)
- НОВОПРЕДВИДЕН БУФЕРЕН ПАРКИНГ
- СВЕТЛИННО РЕГУЛИРАНО КЪРЪСОВИЩЕ
- ОГРАНИЧЕНИЕ НА СКОРОСТТА ПОД 50 km/h - B26
- ОГРАНИЧЕНИЕ НА СКОРОСТТА НАД 50 km/h - B26
- ЗОНА С ОГРАНИЧЕНИЕ НА СКОРОСТТА 30km/h (знак D13)
- ПЕШЕХОДНА ЗОНА
- ОБЕКТИ, КОИТО ВЛИЯТ ВЪРХУ ОРГАНИЗАЦИЯТА НА ДВИЖЕНИЕ

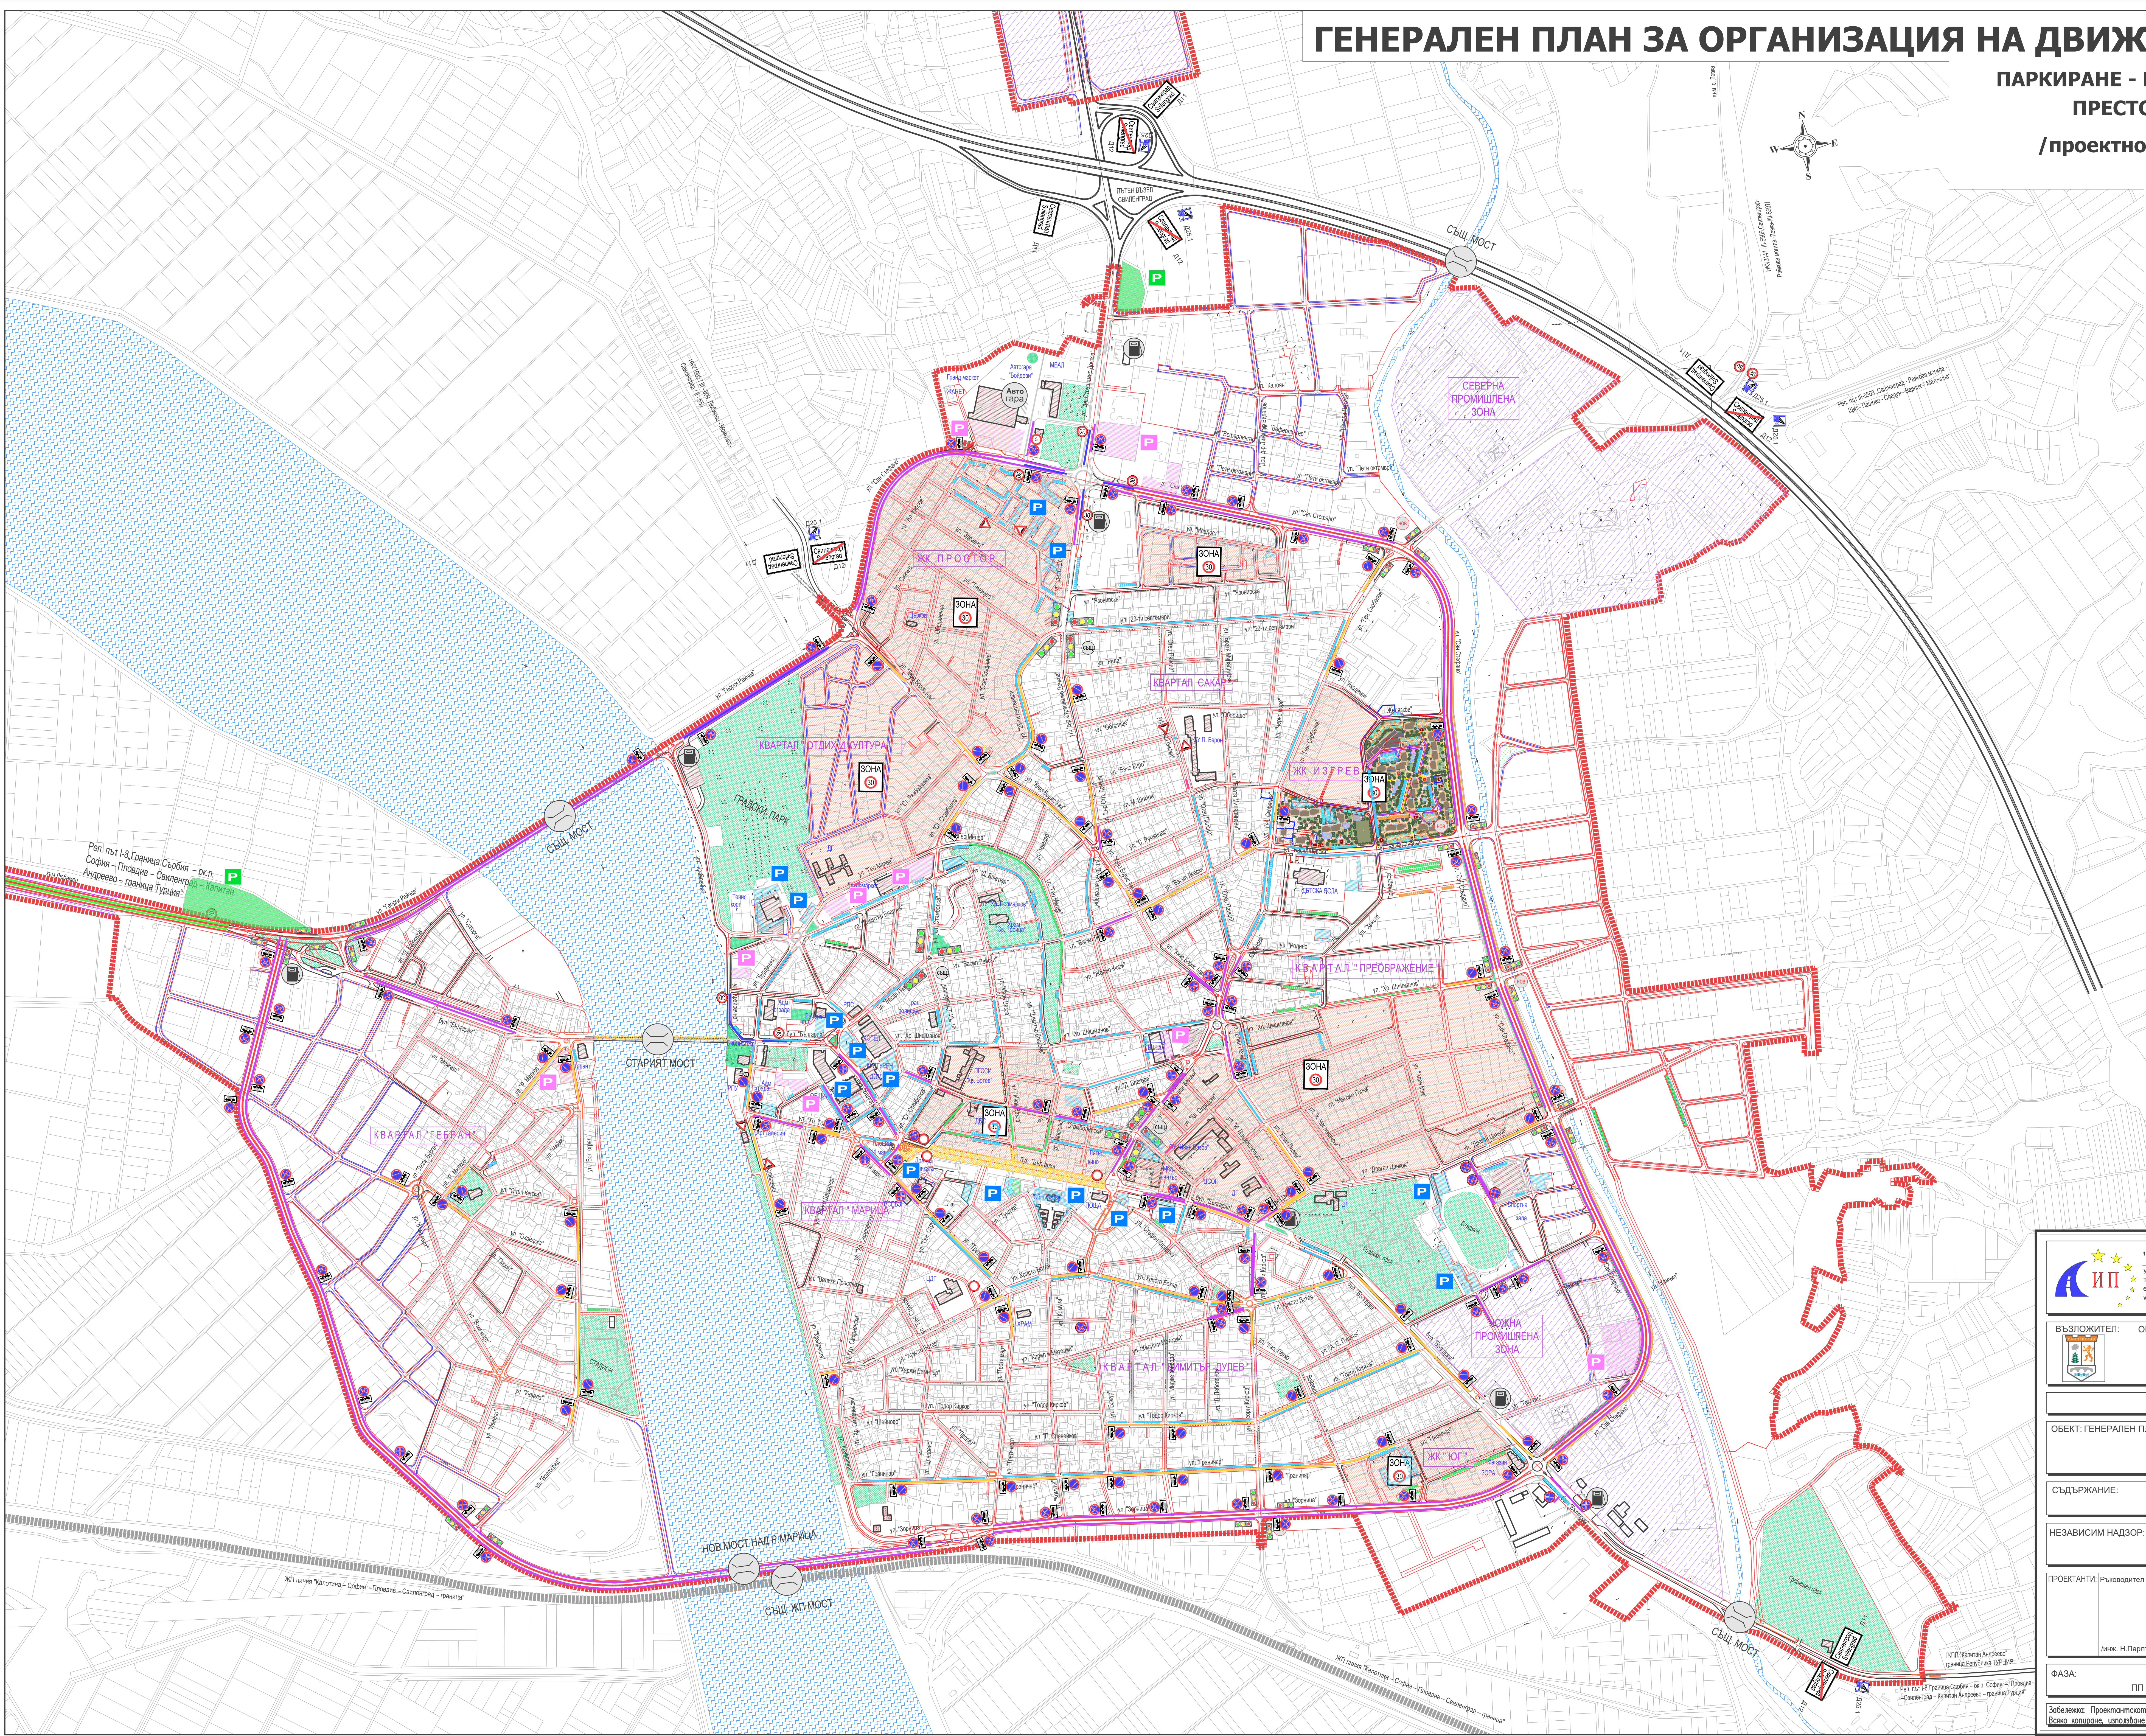

"ИНФРАПРОДЖЕКТ" ЕООД
ул. "Райко Даскалов" №72, ет.2, офис16, 4000 Пловдив
телефон: 032/ 629 961 моб. 0887 270 549
e-mail: infra@prodjekt.com, info@prodjekt.com

TÜV
ISO 9001:2015
ISO 14001:2015

ВЪЗЛОЖИТЕЛ: ОБЩИНА СВИЛЕНГРАД

ЧАСТ: ПЪТНА

ОБЕКТ: ГЕНЕРАЛЕН ПЛАН ЗА ОРГАНИЗАЦИЯ НА ДВИЖЕНИЕТО

СЪДЪРЖАНИЕ:

ПАРКИРАНЕ И ПРЕСТОЙ

НЕЗАВИСИМ НАДЗОР:

СЪГЛАСУВАЛ:

ПРОЕКТАНТИ:

Ръководител проект:

Инж. Н.Първова/

КИИП - Рег.№02880

Инж. П.Ботева/

КИИП - Рег.№0269

ФАЗА:

ПП

ДАТА:

СЕПТЕМВРИ 2026

МАЩАБ:

1:4000

ЧЕРТЕЖ №:

05-01

Забележка: Проектантското бюро приетова отговорност за вярност на чертежа, съгласно ЗЗПД. Вземат копирания, използване и разпространение на чертежа или елементи от него е забранено.