

ГЕНЕРАЛЕН ПЛАН ЗА ОРГАНИЗАЦИЯ НА ДВИЖЕНИЕТО - 2026


ПОСОЧНОСТ И ПРЕДИМСТВА ЗА
ДВИЖЕНИЕ НА МПС

/проектно положение/ М 1:4000

СХЕМА №6

ЛЕГЕНДА :

- СТРОИТЕЛНИ ГРАНИЦИ
- УЛИЦА С ДВУПОСОЧНО ДВИЖЕНИЕ съществуваща
- УЛИЦА С ЕДНОПОСОЧНО ДВИЖЕНИЕ съществуваща
- УЛИЦА БЕЗ ИЗХОД / ТУПИК / съществуваща
- УЛИЦА С ДВУПОСОЧНО ДВИЖЕНИЕ проектна
- УЛИЦА С ЕДНОПОСОЧНО ДВИЖЕНИЕ проектна
- УЛИЦА БЕЗ ИЗХОД / ТУПИК / проектна
- УЛИЦА БЕЗ ПРЕДИМСТВО В КРЪСТОВИЩЕ СЪС ЗНАК Б2
- УЛИЦА БЕЗ ПРЕДИМСТВО В КРЪСТОВИЩЕ СЪС ЗНАК Б1
- СВЕТЛИННО РЕГУЛИРАНО КРЪСТОВИЩЕ
- ПЕШЕХОДНА ЗОНА
- ОБЕКТИ, КОИТО ВЛИЯТ ВЪРХУ ОРГАНИЗАЦИЯТА НА ДВИЖЕНИЕ

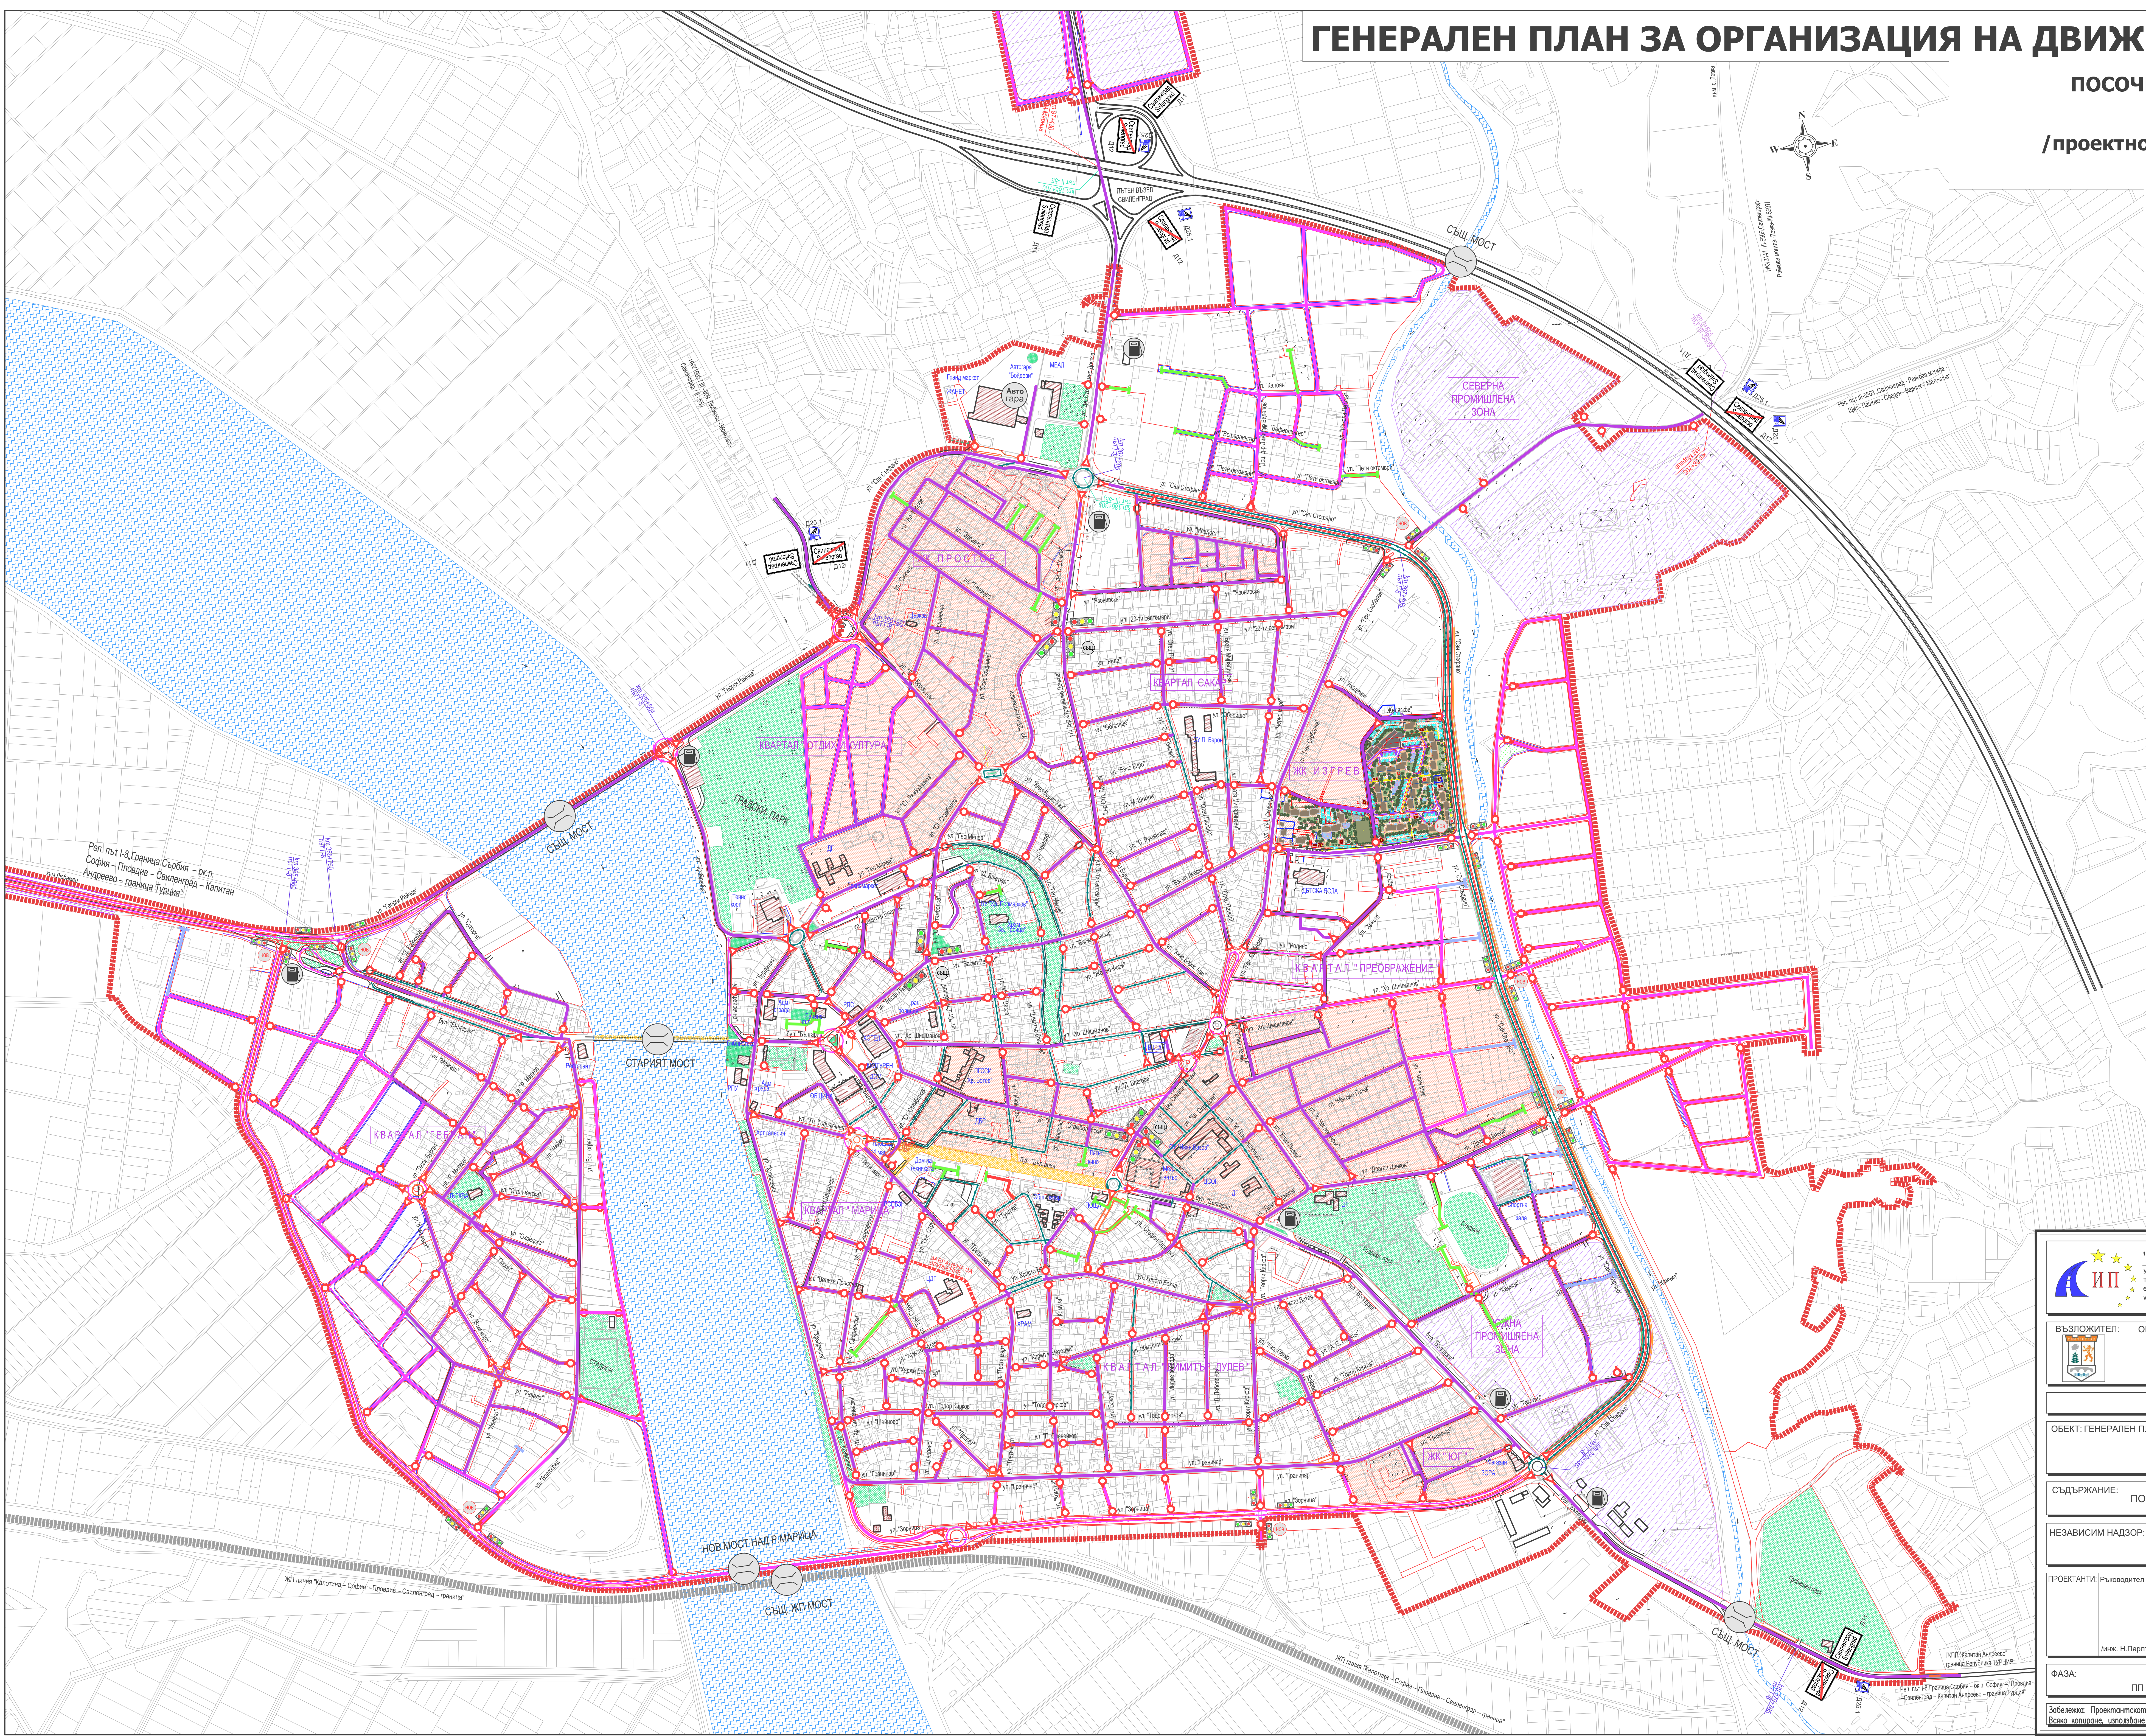

"ИНФРАПРОЕКТ" ЕООД
ул. "Рако Даскалов" №7/2, ет.2, офис16, 4000 Пловдив
телефон: 032/ 629 961 моб. 0887 270 549
e-mail: infraproject_eood@abv.bg
www.infra.idesbg.com

ВЪЗЛОЖИТЕЛ: ОБЩИНА СВИЛЕНГРАД

ЧАСТ: ПЪТНА

ОБЕКТ: ГЕНЕРАЛЕН ПЛАН ЗА ОРГАНИЗАЦИЯ НА ДВИЖЕНИЕТО

СЪДЪРЖАНИЕ: ПОСОЧНОСТ И ПРЕДИМСТВА ЗА ДВИЖЕНИЕ НА МПС

НЕЗАВИСИМ НАДЗОР: СЪГЛАСУВАЛ:

ПРОЕКТАНТИ: Ръководител проект:

Илук. Н.Пърлякова/ КИИП - Рег.№02880 Илук. П.Ботева/ КИИП - Рег.№0269

ФАЗА: ПП ДАТА: СЕПТЕМВРИ 2026 МАЩАБ: 1:4000 ЧЕРТЕЖ №: 06-01

Забележка: Проектантското бюро приетова отговорно право върху чертежа, съг. ЗАПС.
Всичко копиране, използване и разпространение на чертежа или елементи от него е забранено!