

ГЕНЕРАЛЕН ПЛАН ЗА ОРГАНИЗАЦИЯ НА ДВИЖЕНИЕТО - 2026

ПОСОЧНОСТ И ПРЕДИМСТВА ЗА ДВИЖЕНИЕ НА МПС


Кв. "Капитан Петко Войвода"

/проектно положение/ М 1:4000

СХЕМА №6А

ЛЕГЕНДА :

- СТРОИТЕЛНИ ГРАНИЦИ
- УЛИЦА С ДВУПОСОЧНО ДВИЖЕНИЕ
съществуваща
- УЛИЦА С ЕДНОПОСОЧНО ДВИЖЕНИЕ
съществуваща
- УЛИЦА БЕЗ ИЗХОД / ТУПИК /
съществуваща
- УЛИЦА С ДВУПОСОЧНО ДВИЖЕНИЕ
проектна
- УЛИЦА С ЕДНОПОСОЧНО ДВИЖЕНИЕ
проектна
- УЛИЦА БЕЗ ИЗХОД / ТУПИК /
проектна
- УЛИЦА БЕЗ ПРЕДИМСТВО В
КРЪСТОВИЩЕ СЪС ЗНАК Б2
- УЛИЦА БЕЗ ПРЕДИМСТВО В
КРЪСТОВИЩЕ СЪС ЗНАК Б1
- СВЕТЛИННО РЕГУЛИРАНО
КРЪСТОВИЩЕ
- ПЕШЕХОДНА ЗОНА
- ОБЕКТИ, КОИТО ВЛИЯЯТ
ВЪРХУ ОРГАНИЗАЦИЯТА НА
ДВИЖЕНИЕ

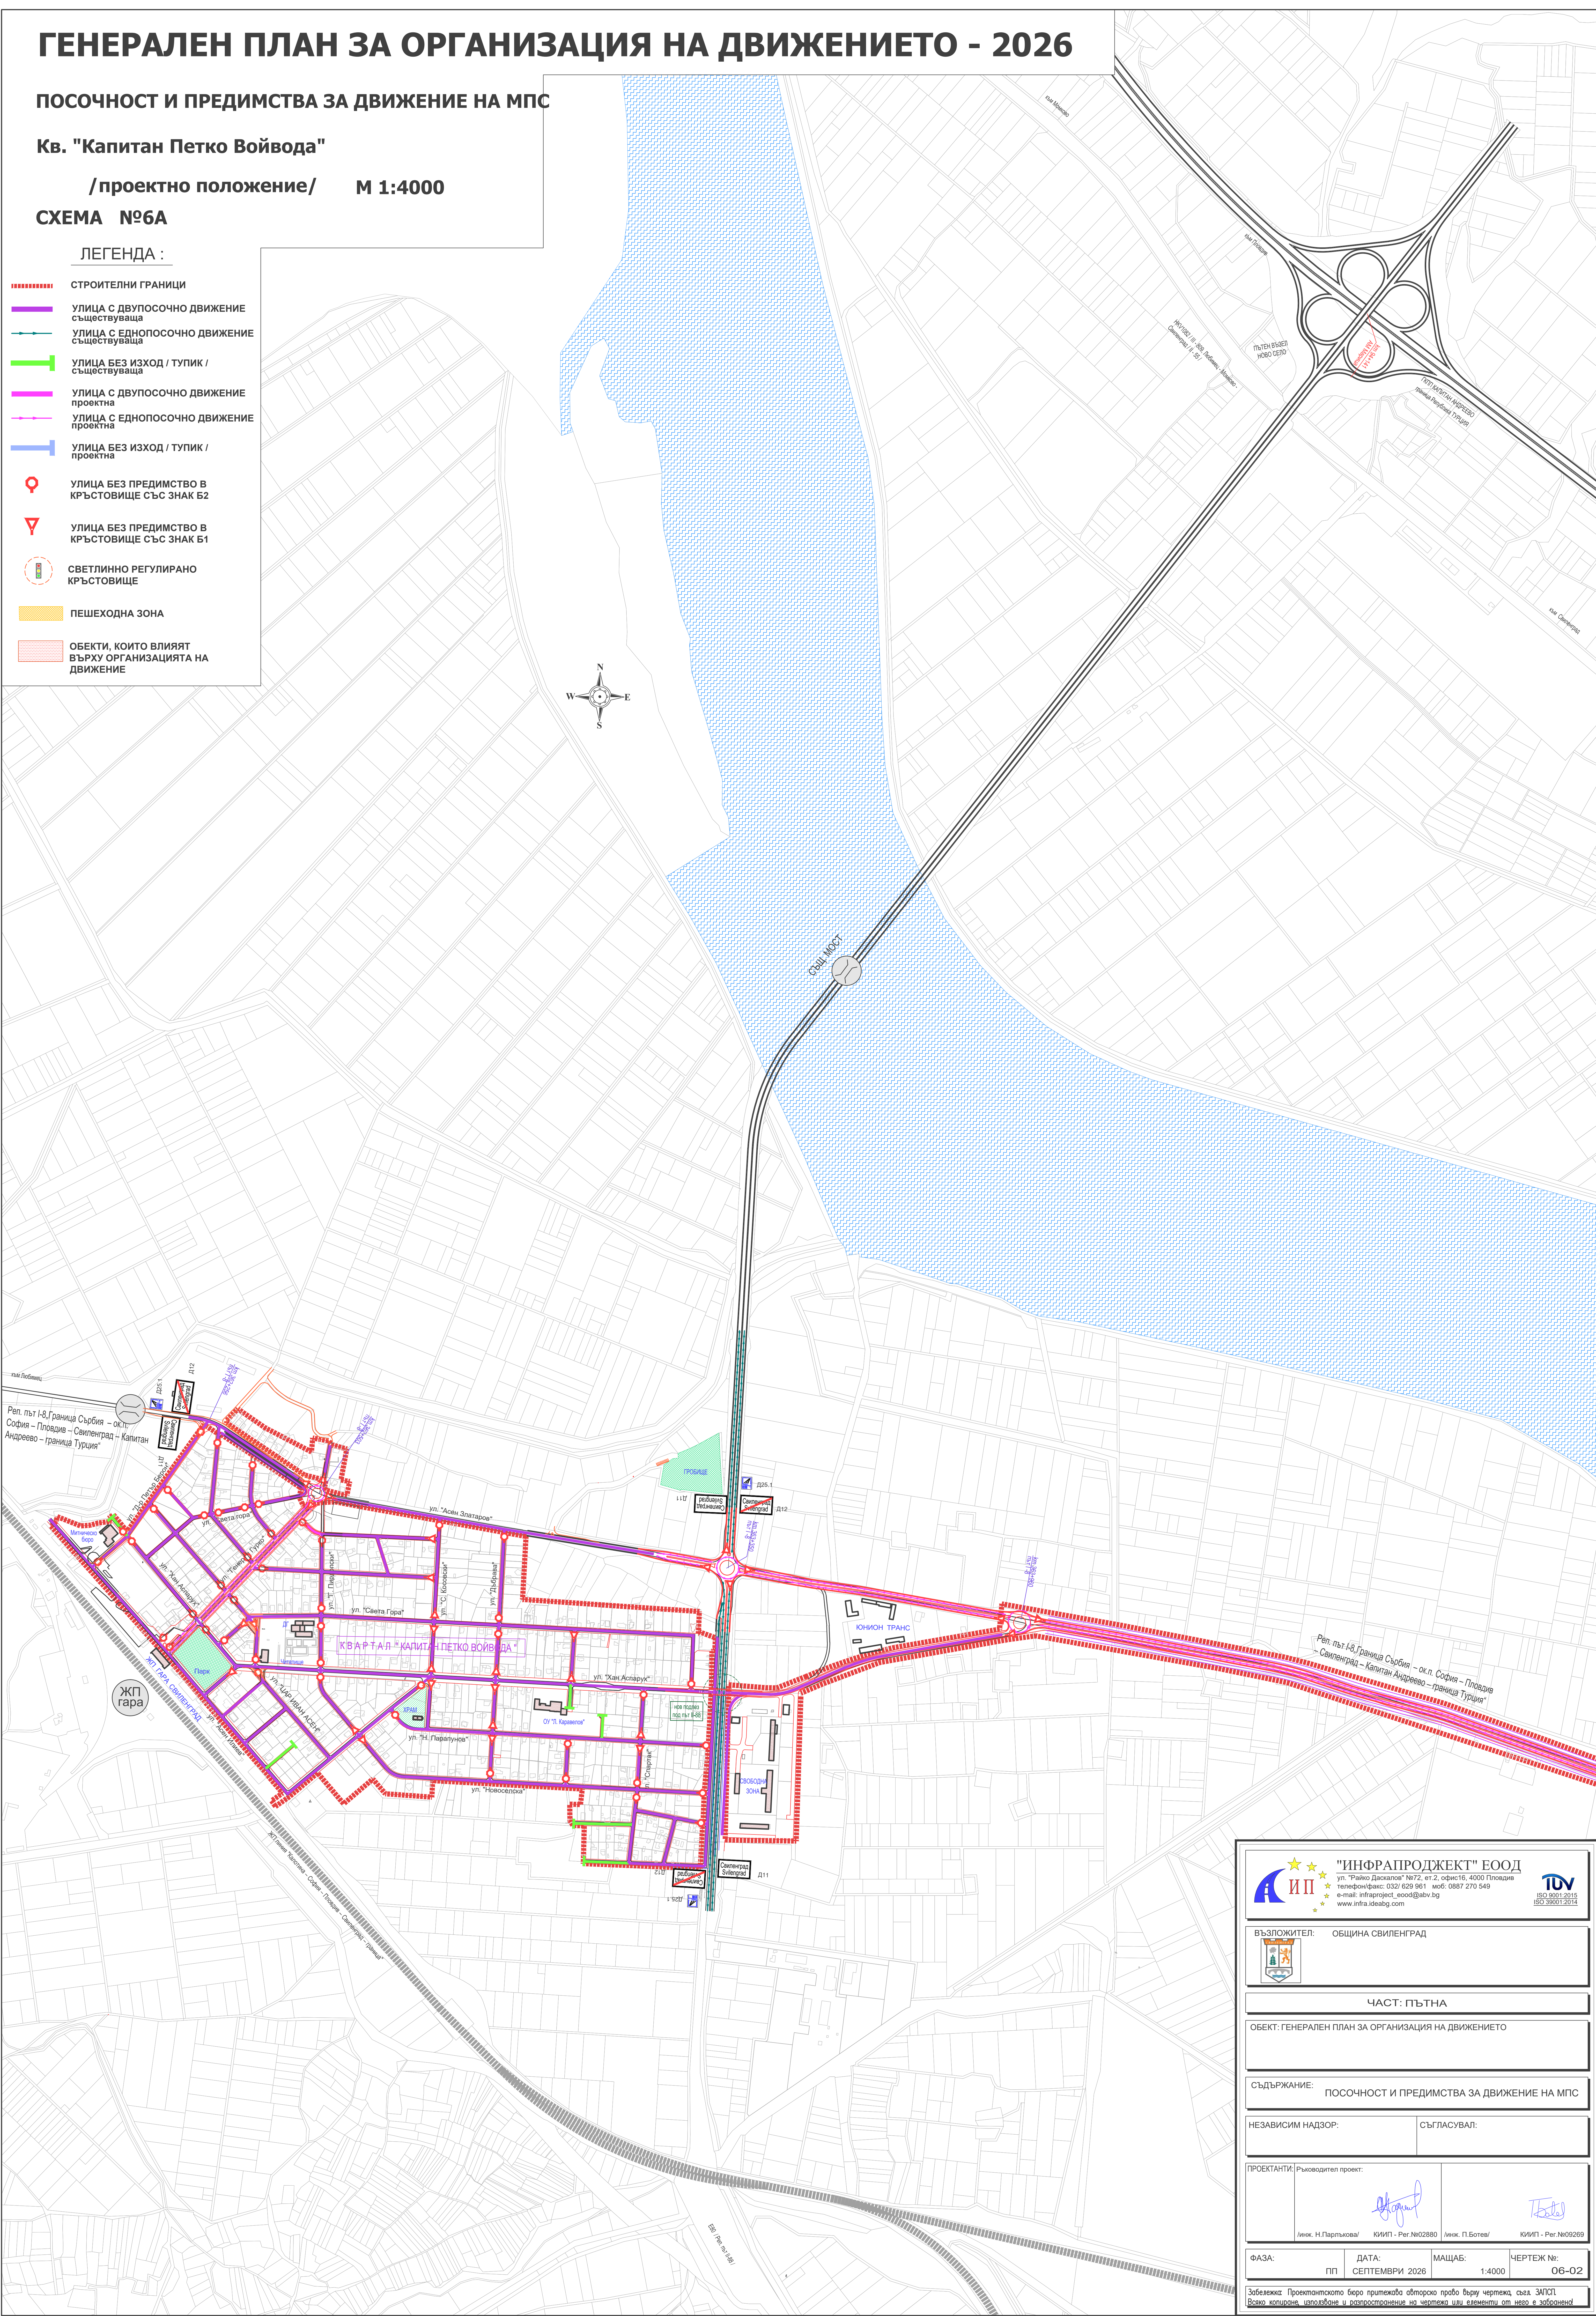

ИП

"ИНФРАПРОДЖЕКТ" ЕООД

ул. "Райко Даскалов" №72, ет.2, офис18, 4000 Пловдив

телефон/факс: 032/ 629 981 моб. 0987 270 549

е-mail: infra@infraidea.com

www.infraidea.com

ИП

ISO 9001:2015

ISO 39001:2014

ВЪЗЛОЖИТЕЛ: ОБЩИНА СВИЛЕНГРАД

ЧАСТ: ПЪТНА

ОБЕКТ: ГЕНЕРАЛЕН ПЛАН ЗА ОРГАНИЗАЦИЯ НА ДВИЖЕНИЕТО

СЪДЪРЖАНИЕ: ПОСОЧНОСТ И ПРЕДИМСТВА ЗА ДВИЖЕНИЕ НА МПС

НЕЗАВИСИМ НАДЗОР: СЪГЛАСУВАЛ:

ПРОЕКТАНТИ: /Ръководител проект:

Илк. Н.Парлъкова/

КИИП - Рег.№02880

Илк. П.Ботев/

КИИП - Рег.№02959

ФАЗА: ПП ДАТА: СЕПТЕМВРИ 2026 МАЩАБ: 1:4000 ЧЕРТЕЖ №: 06-02

Забележка: Проектантското бюро притежава авторско право върху чертежа, свърз. ЗАПСО. Всяко копиране, използване и разпространение на чертежа или елементи от него е забранено!