

ГЕНЕРАЛЕН ПЛАН ЗА ОРГАНИЗАЦИЯ НА ДВИЖЕНИЕТО - 2026

ПОСОЧНОСТ И ПРЕДИМСТВА ЗА ДВИЖЕНИЕ НА МПС


Северна индустриална зона

/проектно положение/ М 1:4000

СХЕМА №6Б

ЛЕГЕНДА :

- СТРОИТЕЛНИ ГРАНИЦИ
- УЛИЦА С ДВУПОСОЧНО ДВИЖЕНИЕ съществуваща
- УЛИЦА С ЕДНОПОСОЧНО ДВИЖЕНИЕ съществуваща
- УЛИЦА БЕЗ ИЗХОД / ТУПИК / съществуваща
- УЛИЦА С ДВУПОСОЧНО ДВИЖЕНИЕ проектна
- УЛИЦА С ЕДНОПОСОЧНО ДВИЖЕНИЕ проектна
- УЛИЦА БЕЗ ИЗХОД / ТУПИК / проектна
- УЛИЦА БЕЗ ПРЕДИМСТВО В КРЪСТОВИЩЕ СЪС ЗНАК Б2
- УЛИЦА БЕЗ ПРЕДИМСТВО В КРЪСТОВИЩЕ СЪС ЗНАК Б1
- СВЕТЛИННО РЕГУЛИРАНО КРЪСТОВИЩЕ
- ПЕШЕХОДНА ЗОНА
- ОБЕКТИ, КОИТО ВЛИЯТ ВЪРХУ ОРГАНИЗАЦИЯТА НА ДВИЖЕНИЕ

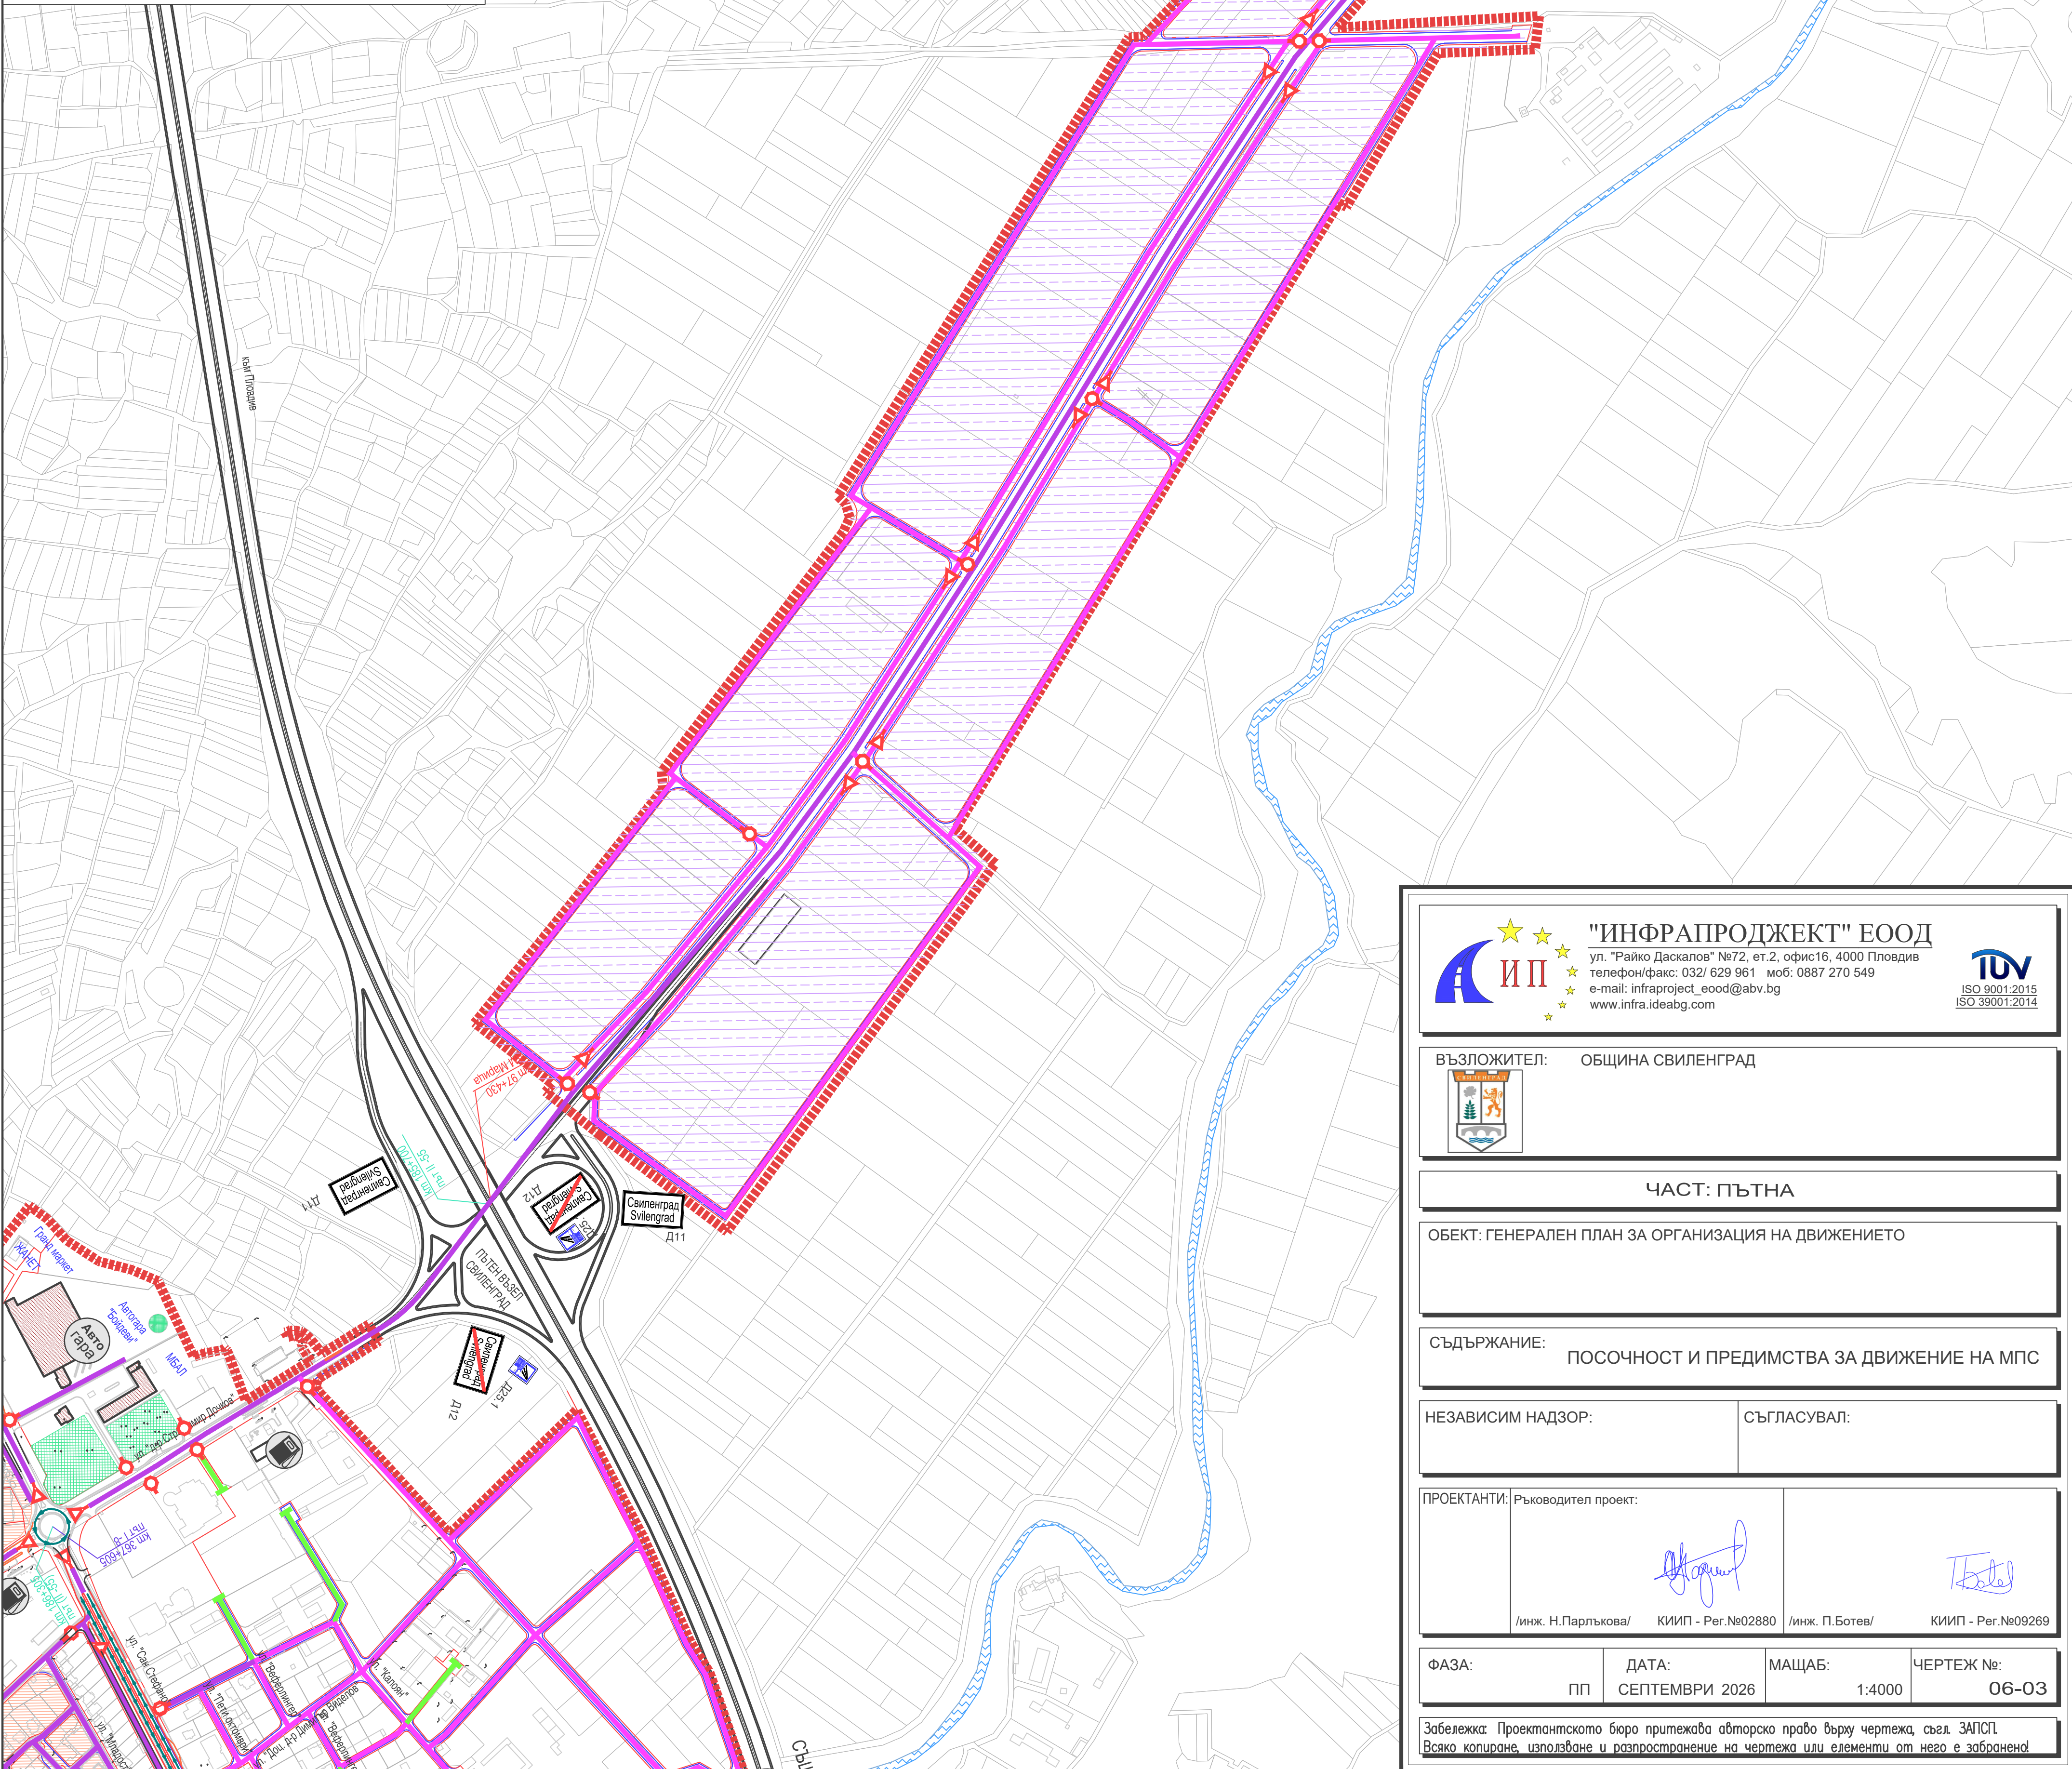

"ИНФРАПРОДЖЕКТ" ЕООД
ул. "Райко Даскалов" №72, ет.2, офис16, 4000 Пловдив
телефон/факс: 032/ 629 961 моб: 0887 270 549
e-mail: infraproject_eood@abv.bg
www.infra.ideabg.com

ISO 9001:2015
ISO 39001:2014

ВЪЗЛОЖИТЕЛ: ОБЩИНА СВИЛЕНГРАД

ЧАСТ: ПЪТНА

ОБЕКТ: ГЕНЕРАЛЕН ПЛАН ЗА ОРГАНИЗАЦИЯ НА ДВИЖЕНИЕТО

СЪДЪРЖАНИЕ: ПОСОЧНОСТ И ПРЕДИМСТВА ЗА ДВИЖЕНИЕ НА МПС

НЕЗАВИСИМ НАДЗОР: СЪГЛАСУВАЛ:

ПРОЕКТАНТИ: Ръководител проект:

/инж. Н.Парфтьова/ КИИП - Пер.№02880

/инж. П.Ботев/ КИИП - Пер.№09269

ФАЗА: ПП ДАТА: СЕПТЕМВРИ 2026 МАЩАБ: 1:4000 ЧЕРТЕЖ №: 06-03

Забележка: Проектантското бюро притежава авторско право върху чертежа, съгд. ЗАПСГ. Всяко копиране, използване и разпространение на чертежа или елементи от него е забранено!