


ГЕНЕРАЛЕН ПЛАН ЗА ОРГАНИЗАЦИЯ НА ДВИЖЕНИЕТО - 2026

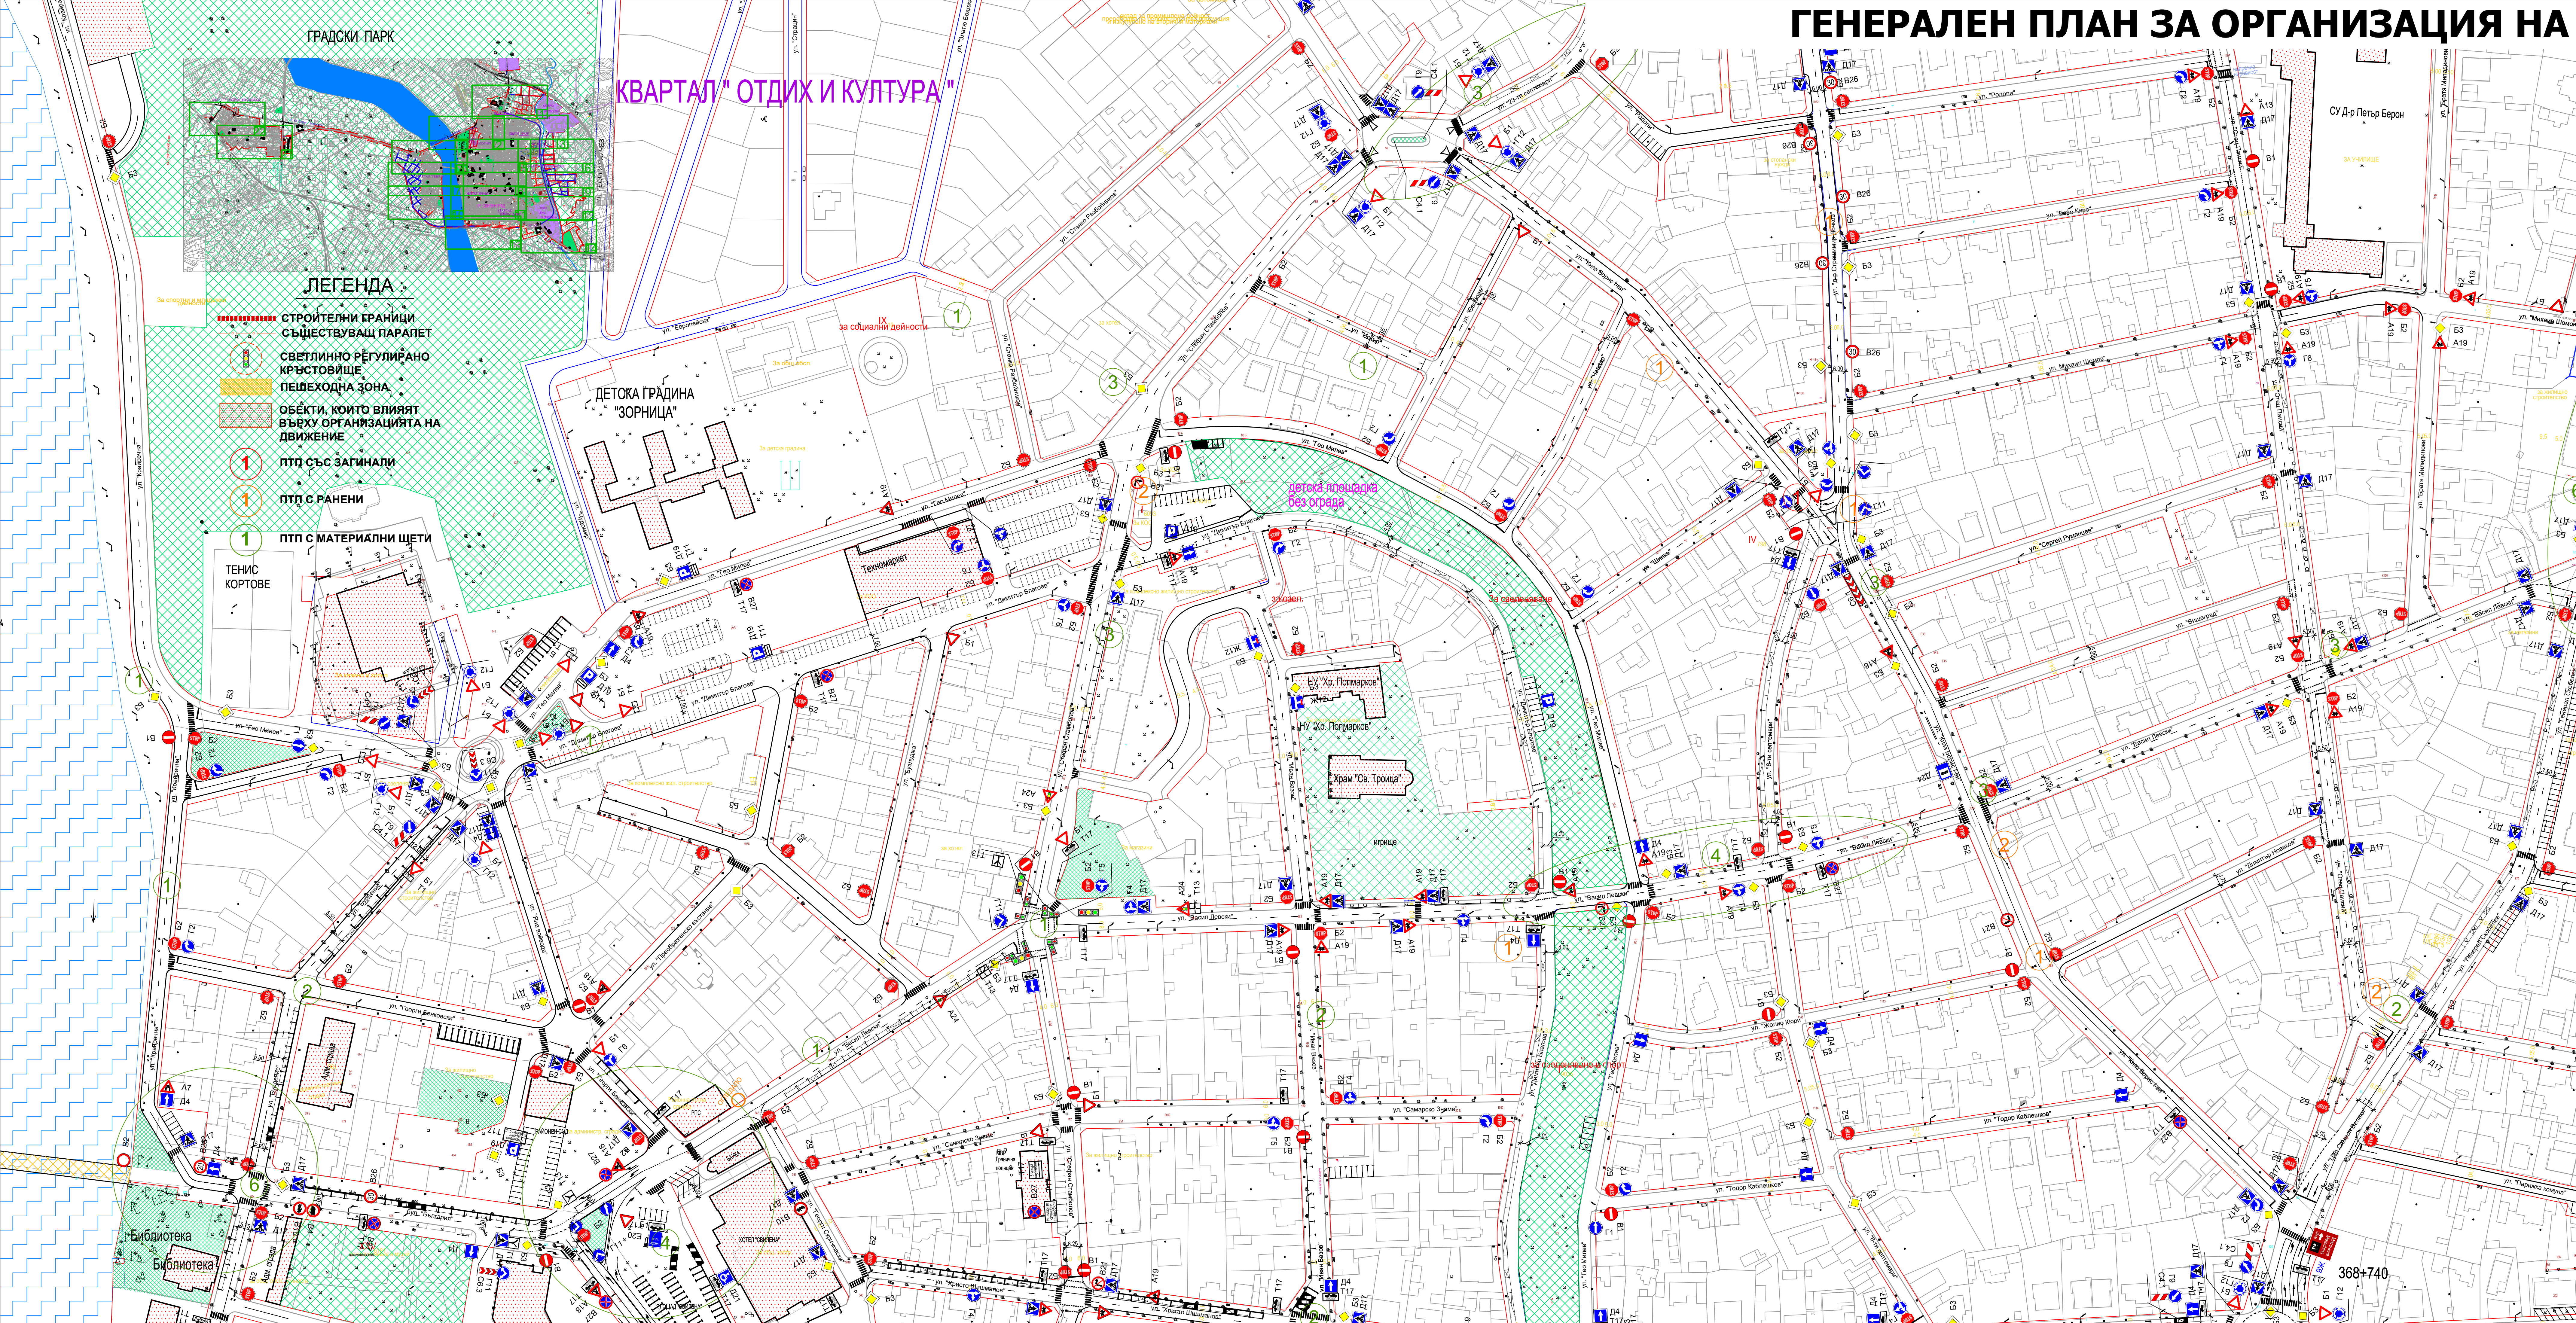


КВАРТАЛ "ОТДИХ И КУЛТУРА"

ЛЕГЕНДА

- СТРОИТЕЛНИ ГРАНИЦИ
- СЪЩЕСТВУВАЩ ПАРАПЕТ
- СВЕТЛИННО РЕГУЛИРАНО КРЪСТОВИЩЕ
- ПЕШЕХОДНА ЗОНА
- ОБЕКТИ, КОИТО ВЛИЯТ ВЪРХУ ОРГАНИЗАЦИЯТА НА ДВИЖЕНИЕТО
- ПТП СЪС ЗАГИНАЛИ
- ПТП С РАНАНИ
- ПТП С МАТЕРИАЛНИ ЩЕТИ

ТЕНИС КОРТОВЕ

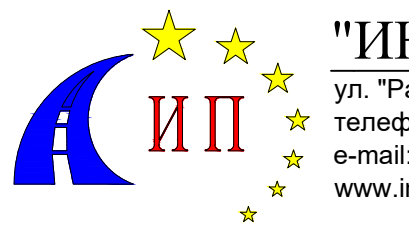

"ИНФРАПРОДЖЕКТ" ЕООД
ул. "Райко Даскалов" №72, ет.2, офис16, 4000 Пловдив
телефон/факс: 032/ 629 961 моб: 0887 270 549
e-mail: infaproject_eood@abv.bg
www.infra.ideabg.com



ВЪЗЛОЖИТЕЛ: ОБЩИНА СВИЛЕНГРАД

ЧАСТ: ПЪТНА

ОБЕКТ: ГЕНЕРАЛЕН ПЛАН ЗА ОРГАНИЗАЦИЯ НА ДВИЖЕНИЕТО - 2026

СЪДЪРЖАНИЕ: ЗНАКОВО СТОПАНСТВО

НЕЗАВИСИМ НАДЗОР: СЪГЛАСУВАЛ:

ПРОЕКТАНТИ: Ръководител проект:

ФАЗА: ДАТА: МАЩАБ: ЧЕРТЕЖ №:

Забележка: Проектното бюро прилага обратна проба върху чертежа, свл. ЗАПЦ. Всяко копиране, използване и разпространение на чертежа или елементи от него е забранено.