



ГЕНЕРАЛЕН ПЛАН ЗА ОРГАНИЗАЦИЯ НА ДВИЖЕНИЕТО - 2026

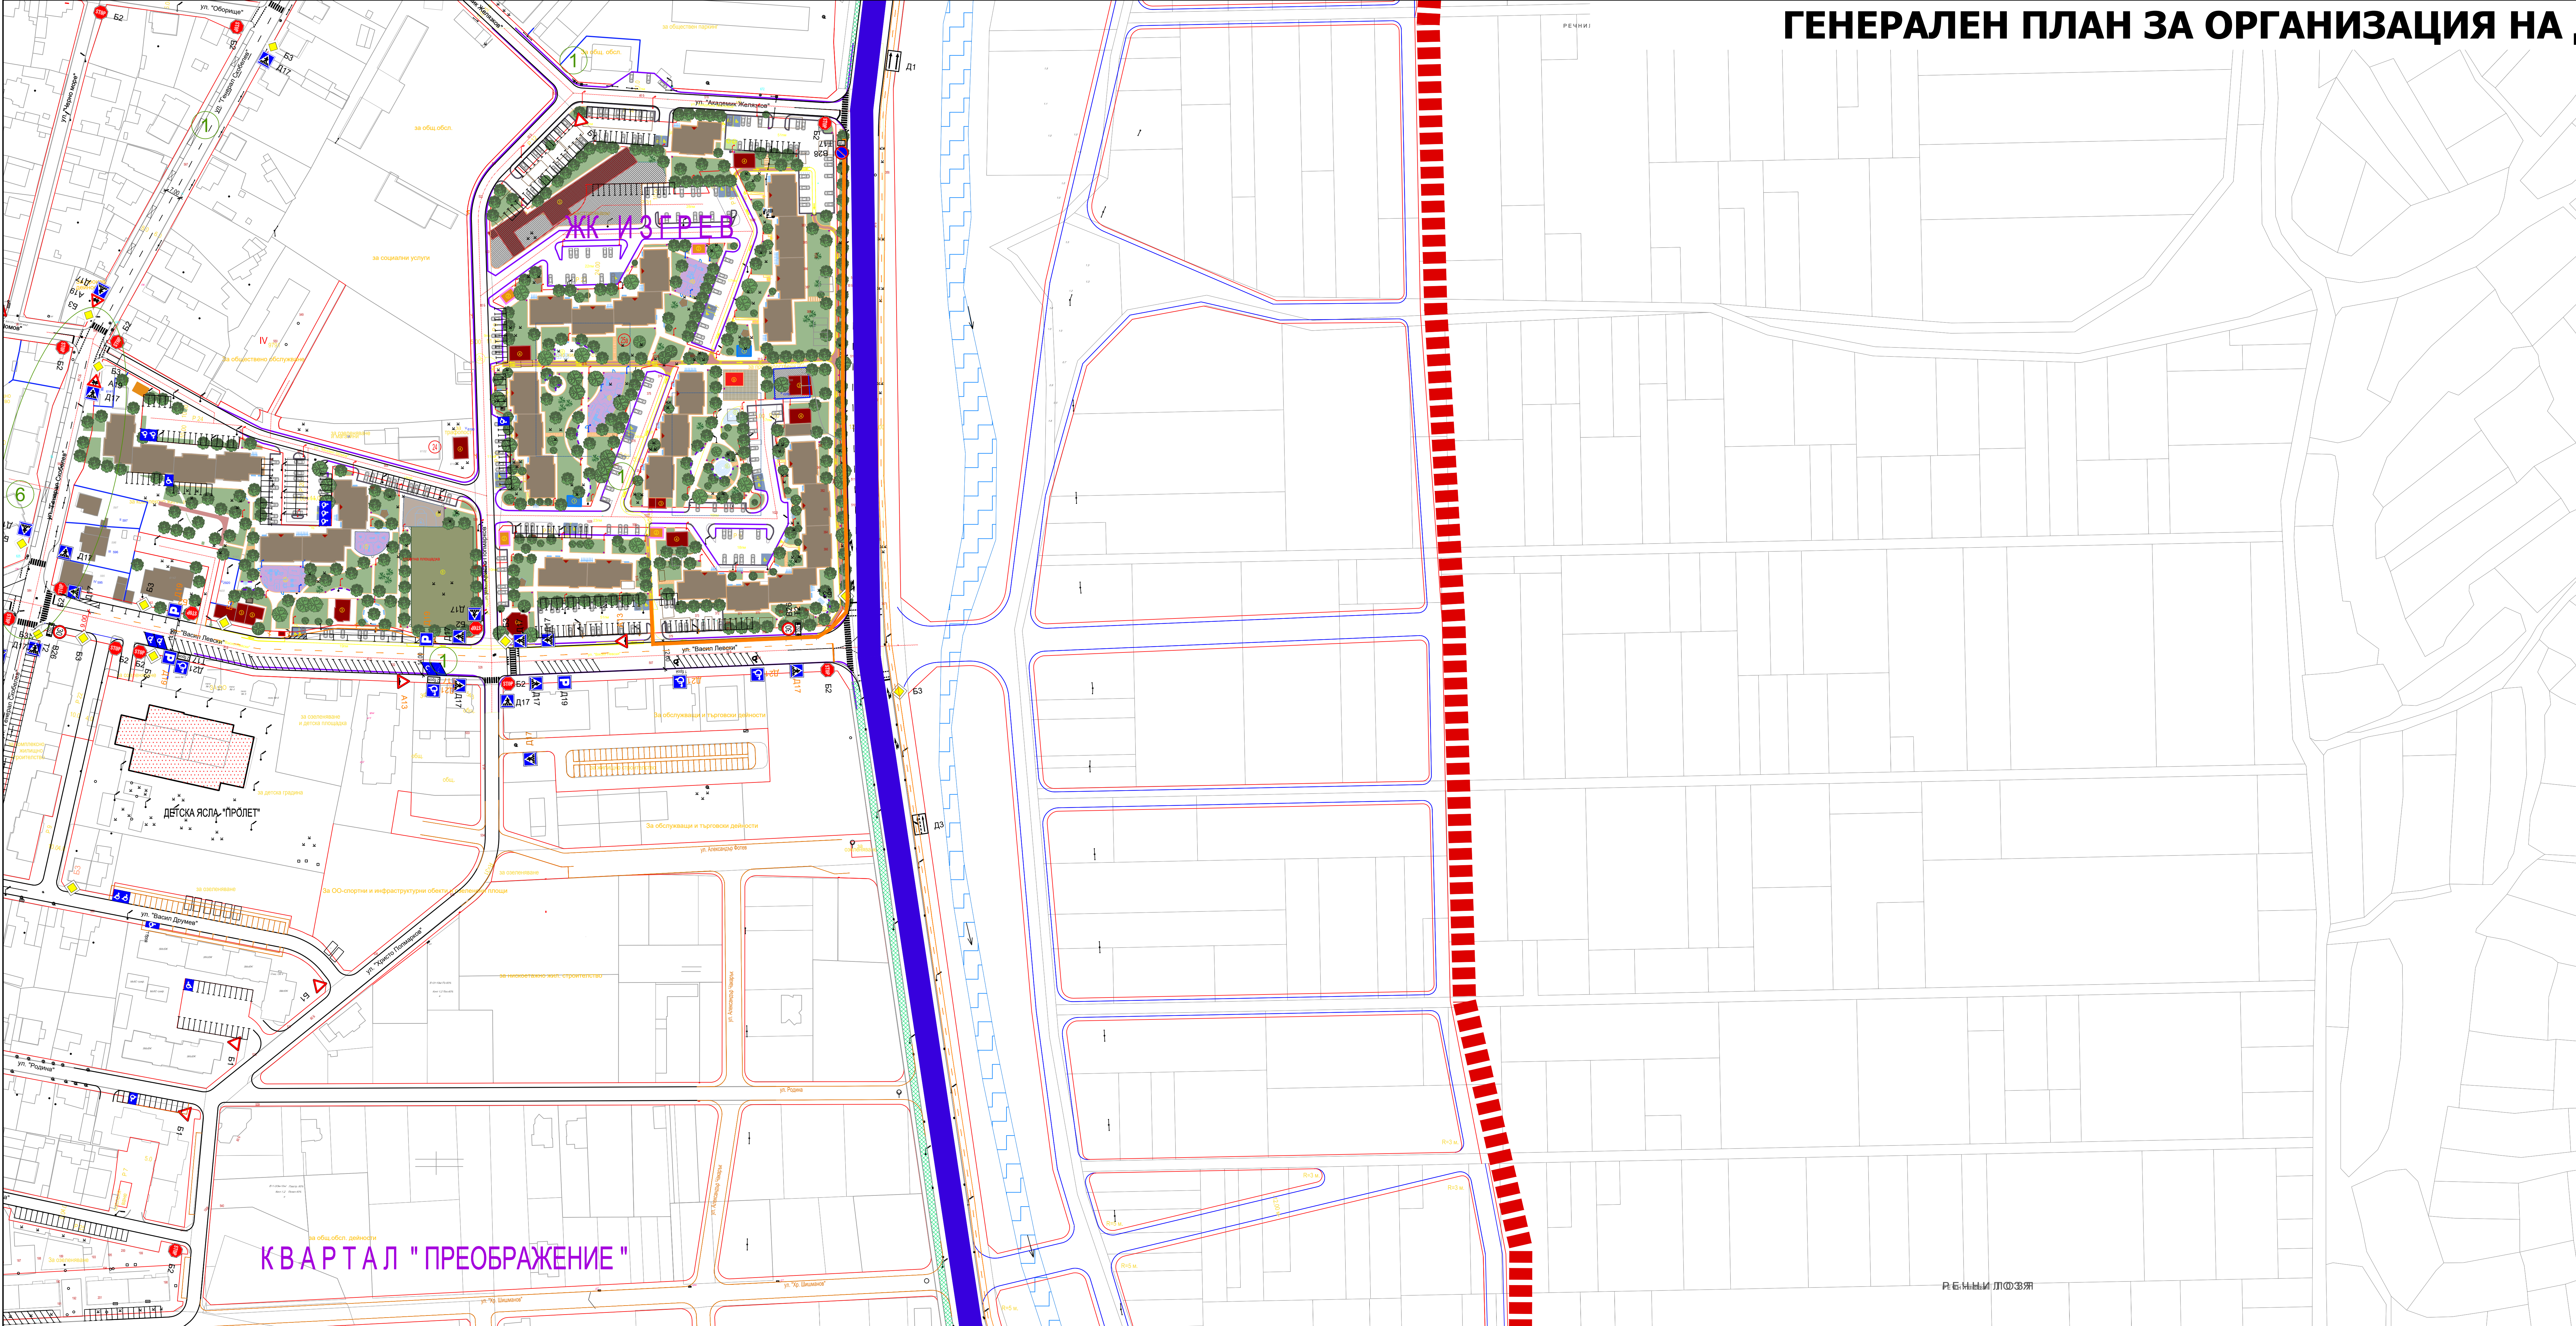

ЛЕГЕНДА :

- СТРОИТЕЛНИ ГРАНИЦИ
- СЪЩЕСТВУВАЩ ПАРАПЕТ
- СВЕТЛИННО РЕГУЛИРАНО КРЪСТОВИЩЕ
- ПЕШЕХОДНА ЗОНА
- ОБЕКТИ, КОИТО ВЛИЯТ ВЪРХУ ОРГАНИЗАЦИЯТА НА ДВИЖЕНИЕ
- ПТП СЪС ЗАГИНАЛИ
- ПТП С РАНЕНИ
- ПТП С МАТЕРИАЛНИ ЩЕТИ

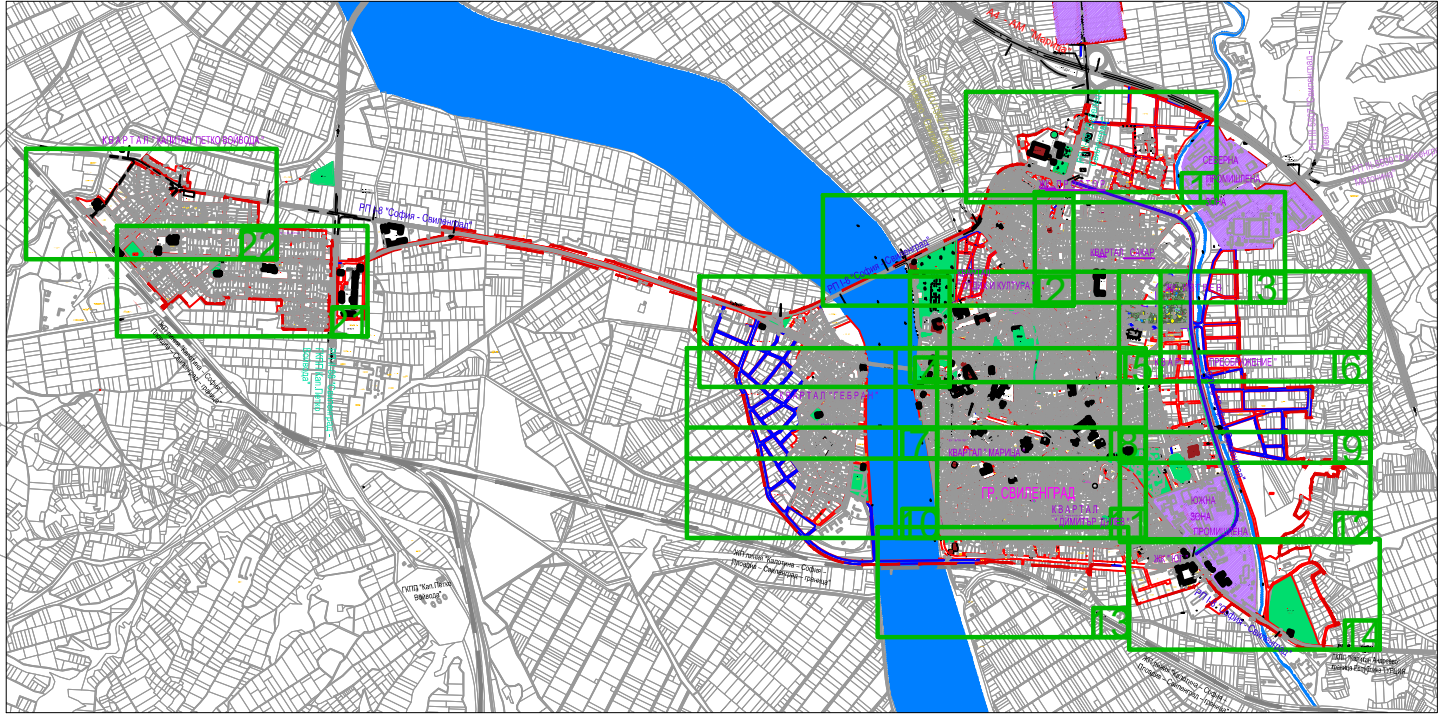

"ИНФРАПРОДЖЕКТ" ЕООД
ул. "Райко Даскалов" №72, ет.2, офис16, 4000 Пловдив
телефон/факс: 032/ 629 961 моб: 0887 270 549
e-mail: infaproject_eood@abv.bg
www.infra.ideabg.com

ВЪЗЛОЖИТЕЛ: ОБЩИНА СВИЛЕНГРАД



ЧАСТ: ПЪТНА

ОБЕКТ: ГЕНЕРАЛЕН ПЛАН ЗА ОРГАНИЗАЦИЯ НА ДВИЖЕНИЕТО - 2026

СЪДЪРЖАНИЕ: ЗНАКОВО СТОПАНСТВО

НЕЗАВИСИМ НАДЗОР: СЪГЛАСУВАЛ:

ПРОЕКТАНТИ: /инж. Н.Парлыкова/ КИИП - Рег.№02880 /инж. П.Ботева/ КИИП - Рег.№09289

ФАЗА: ДАТА: 11 СЕПТЕМВРИ 2026 МАЩАБ: 1:1000 ЧЕРТЕЖ №: 07-06

Забележка: Проектното бюро прилага отворено право върху чертежа, свд. ЗАПОЛ. Всяко копирание, използване и разпространение на чертежа или елементи от него е забранено!