



ГЕНЕРАЛЕН ПЛАН ЗА ОРГАНИЗАЦИЯ НА ДВИЖЕНИЕТО - 2026

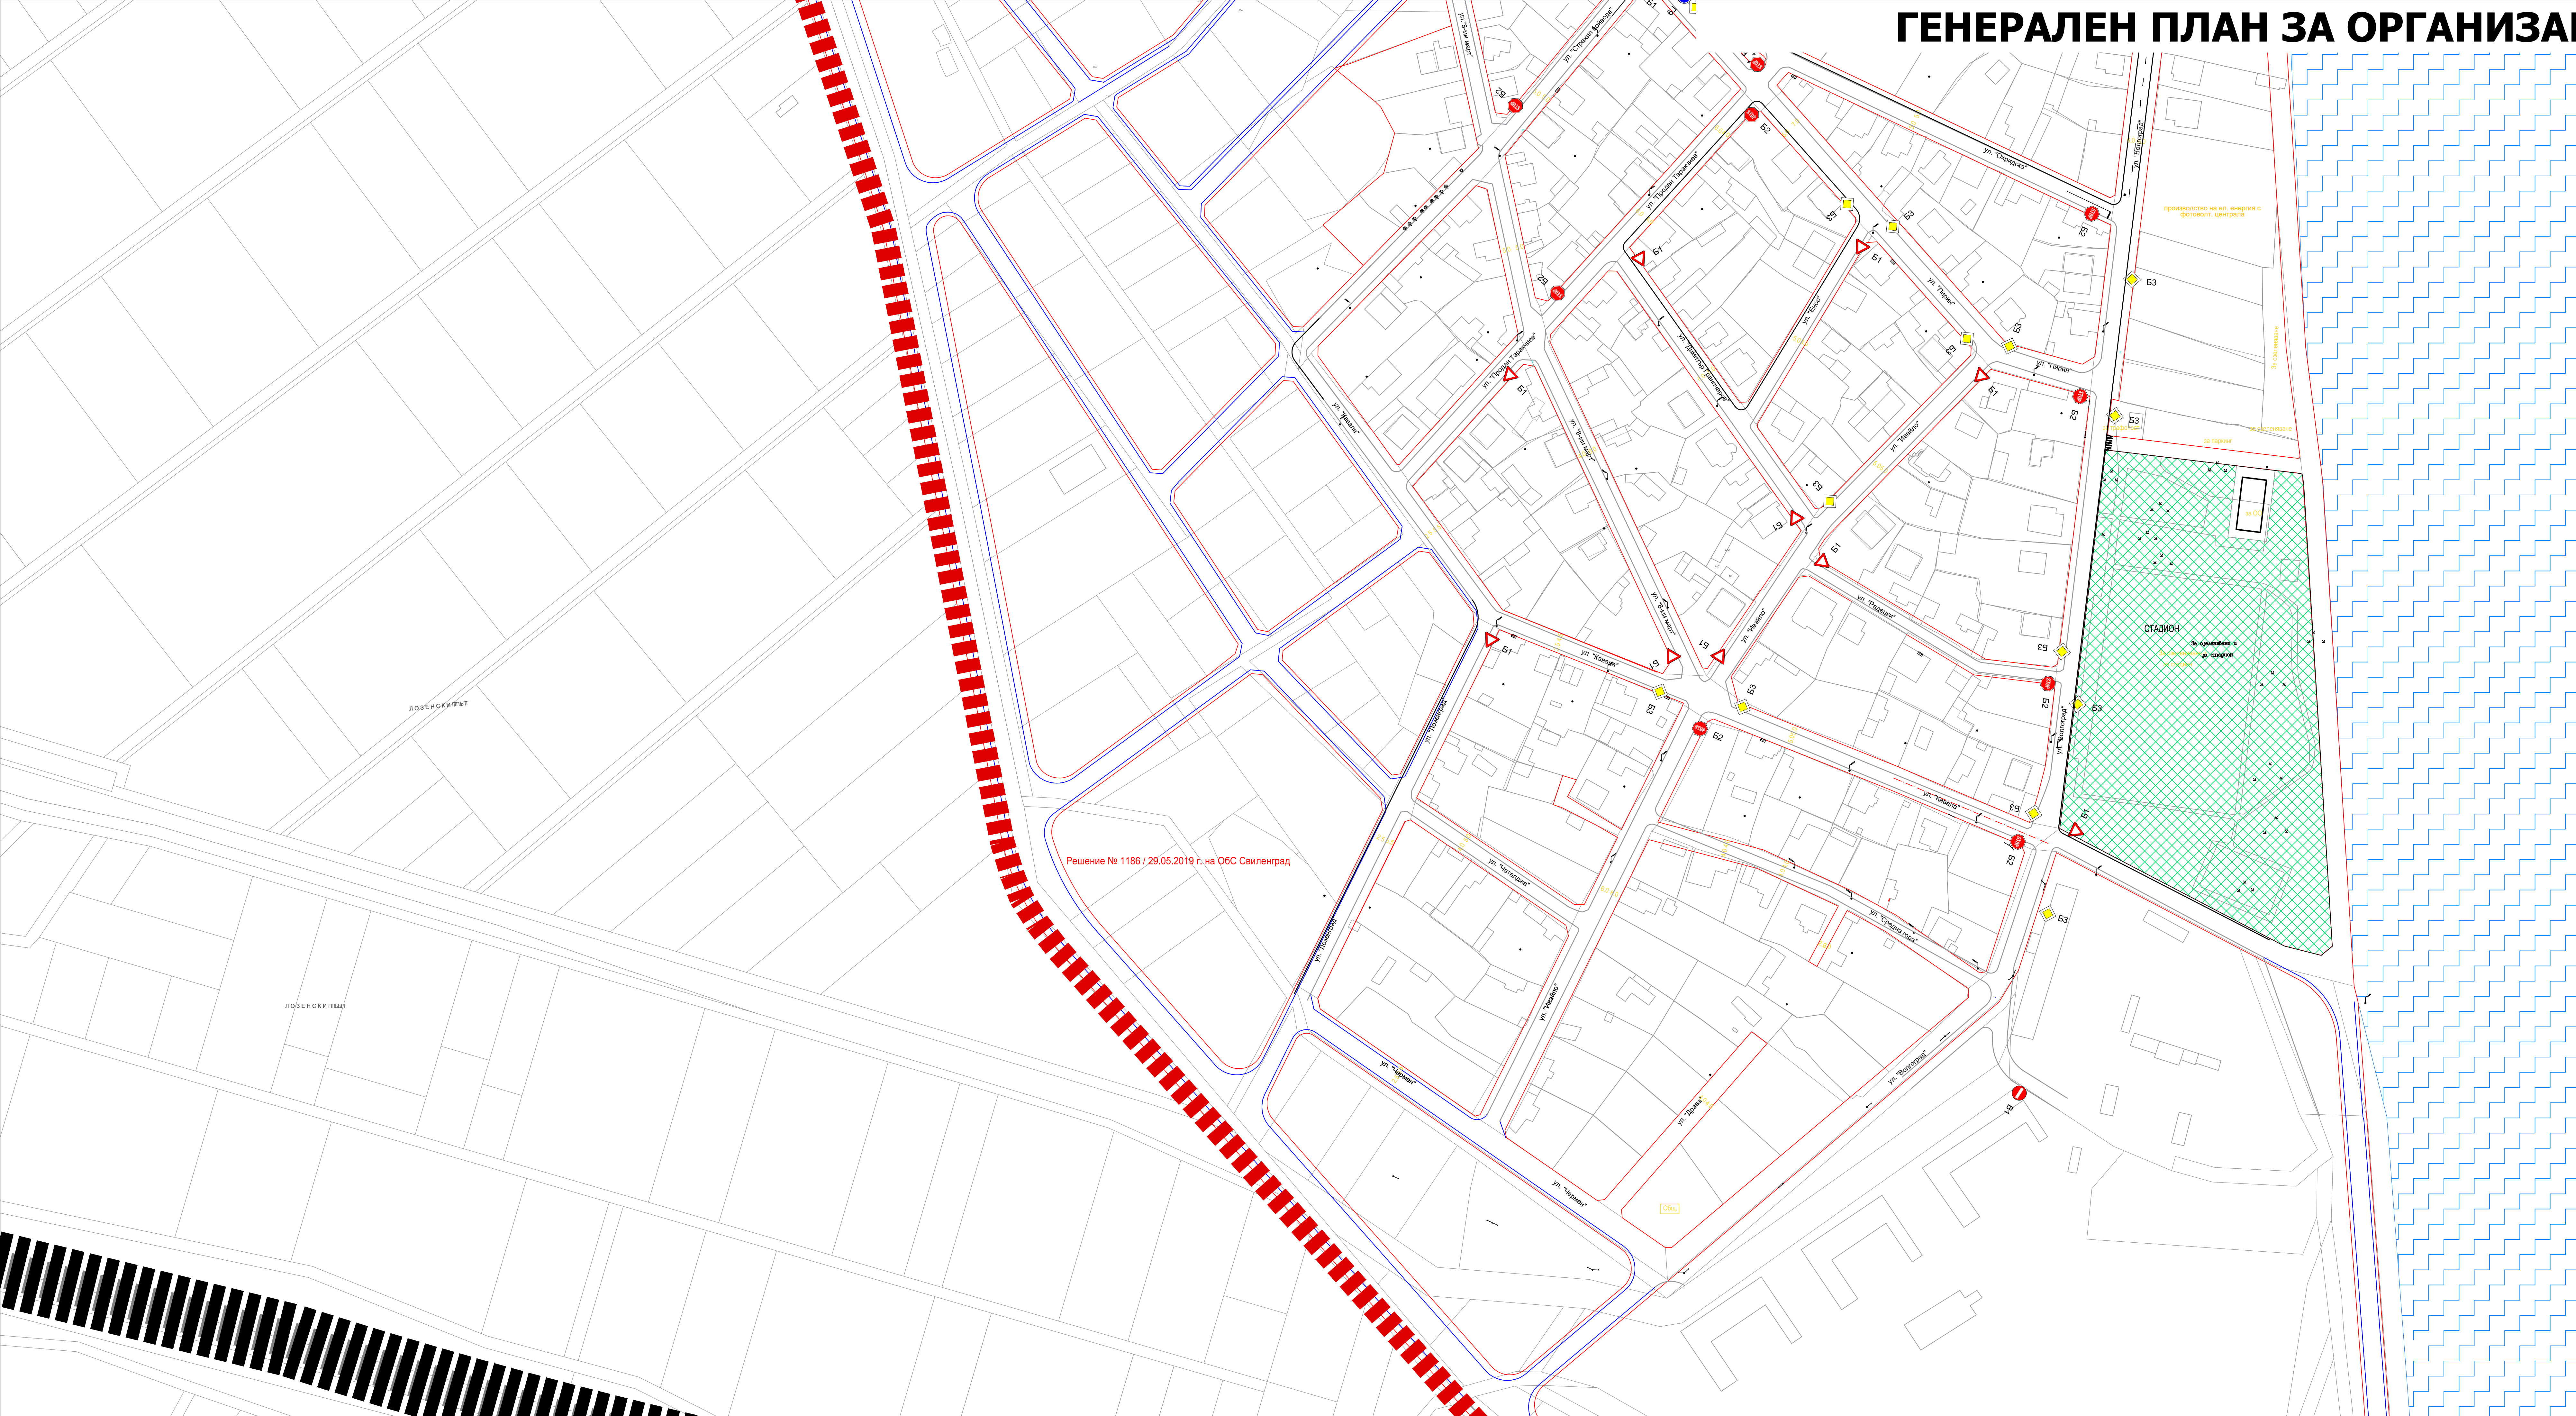


ЛЕГЕНДА :

- СТРОИТЕЛНИ ГРАНИЦИ
- СЪЩЕСТВУВАЩ ПАРАПЕТ
- СВЕТЛИННО РЕГУЛИРАНО КРЪСОВИЩЕ
- ПЕШЕХОДНА ЗОНА
- ОБЕКТИ, КОИТО ВЛИЯТ ВЪРХУ ОРГАНИЗАЦИЯТА НА ДВИЖЕНИЕ
- ПТП СЪС ЗАГИНАЛИ
- ПТП С РАНЕНИ
- ПТП С МАТЕРИАЛНИ ЩЕТИ

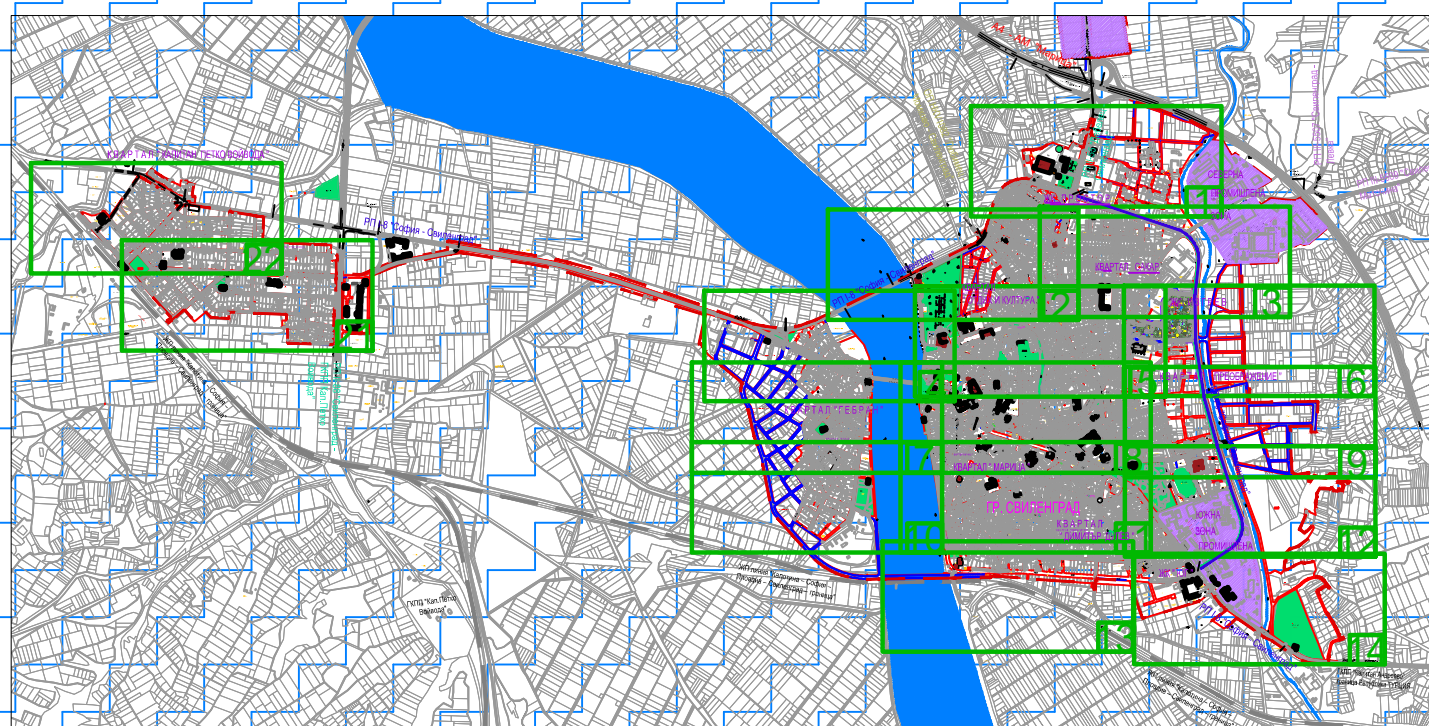

Решение № 1186 / 29.05.2019 г. на ОДС Свиленград

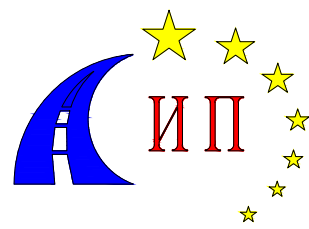

"ИНФРАПРОДЖЕКТ" ЕООД  
ул. "Райко Даскалов" №72, ет.2, офис16, 4000 Пловдив  
телефон/факс: 032/ 629 961 моб: 0887 270 549  
e-mail: infraproject\_eood@abv.bg  
www.infra.ideabg.com



ISO 9001:2015  
ISO 14001:2014



ВЪЗЛОЖИТЕЛ: ОБЩИНА СВИЛЕНГРАД

ЧАСТ: ПЪТНА


ОБЕКТ: ГЕНЕРАЛЕН ПЛАН ЗА ОРГАНИЗАЦИЯ НА ДВИЖЕНИЕТО - 2026

СЪДЪРЖАНИЕ: ЗНАКОВО СТОПАНСТВО

НЕЗАВИСИМ НАДЗОР:

СЪГЛАСУВАЛ:

ПРОЕКТАНТИ: Рыководител проект:

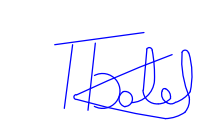

/инж. Н.Парлыкова/ КИИП - Рег.№02880 /инж. П.Ботева/ КИИП - Рег.№09269

ФАЗА:

ДАТА:

МАЩАБ:

ЧЕРТЕЖ №:

п.п СЕПТЕМВРИ 2026

1:1000

07-10

Забележка: Проектното бюро прилежава авторско право върху чертежа, свд. ЗАПОЛ  
Всяко копиране, използване и разпространение на чертежа или елементи от него е забранено!