



ГЕНЕРАЛЕН ПЛАН ЗА ОРГАНИЗАЦИЯ НА ДВИЖЕНИЕТО - 2026

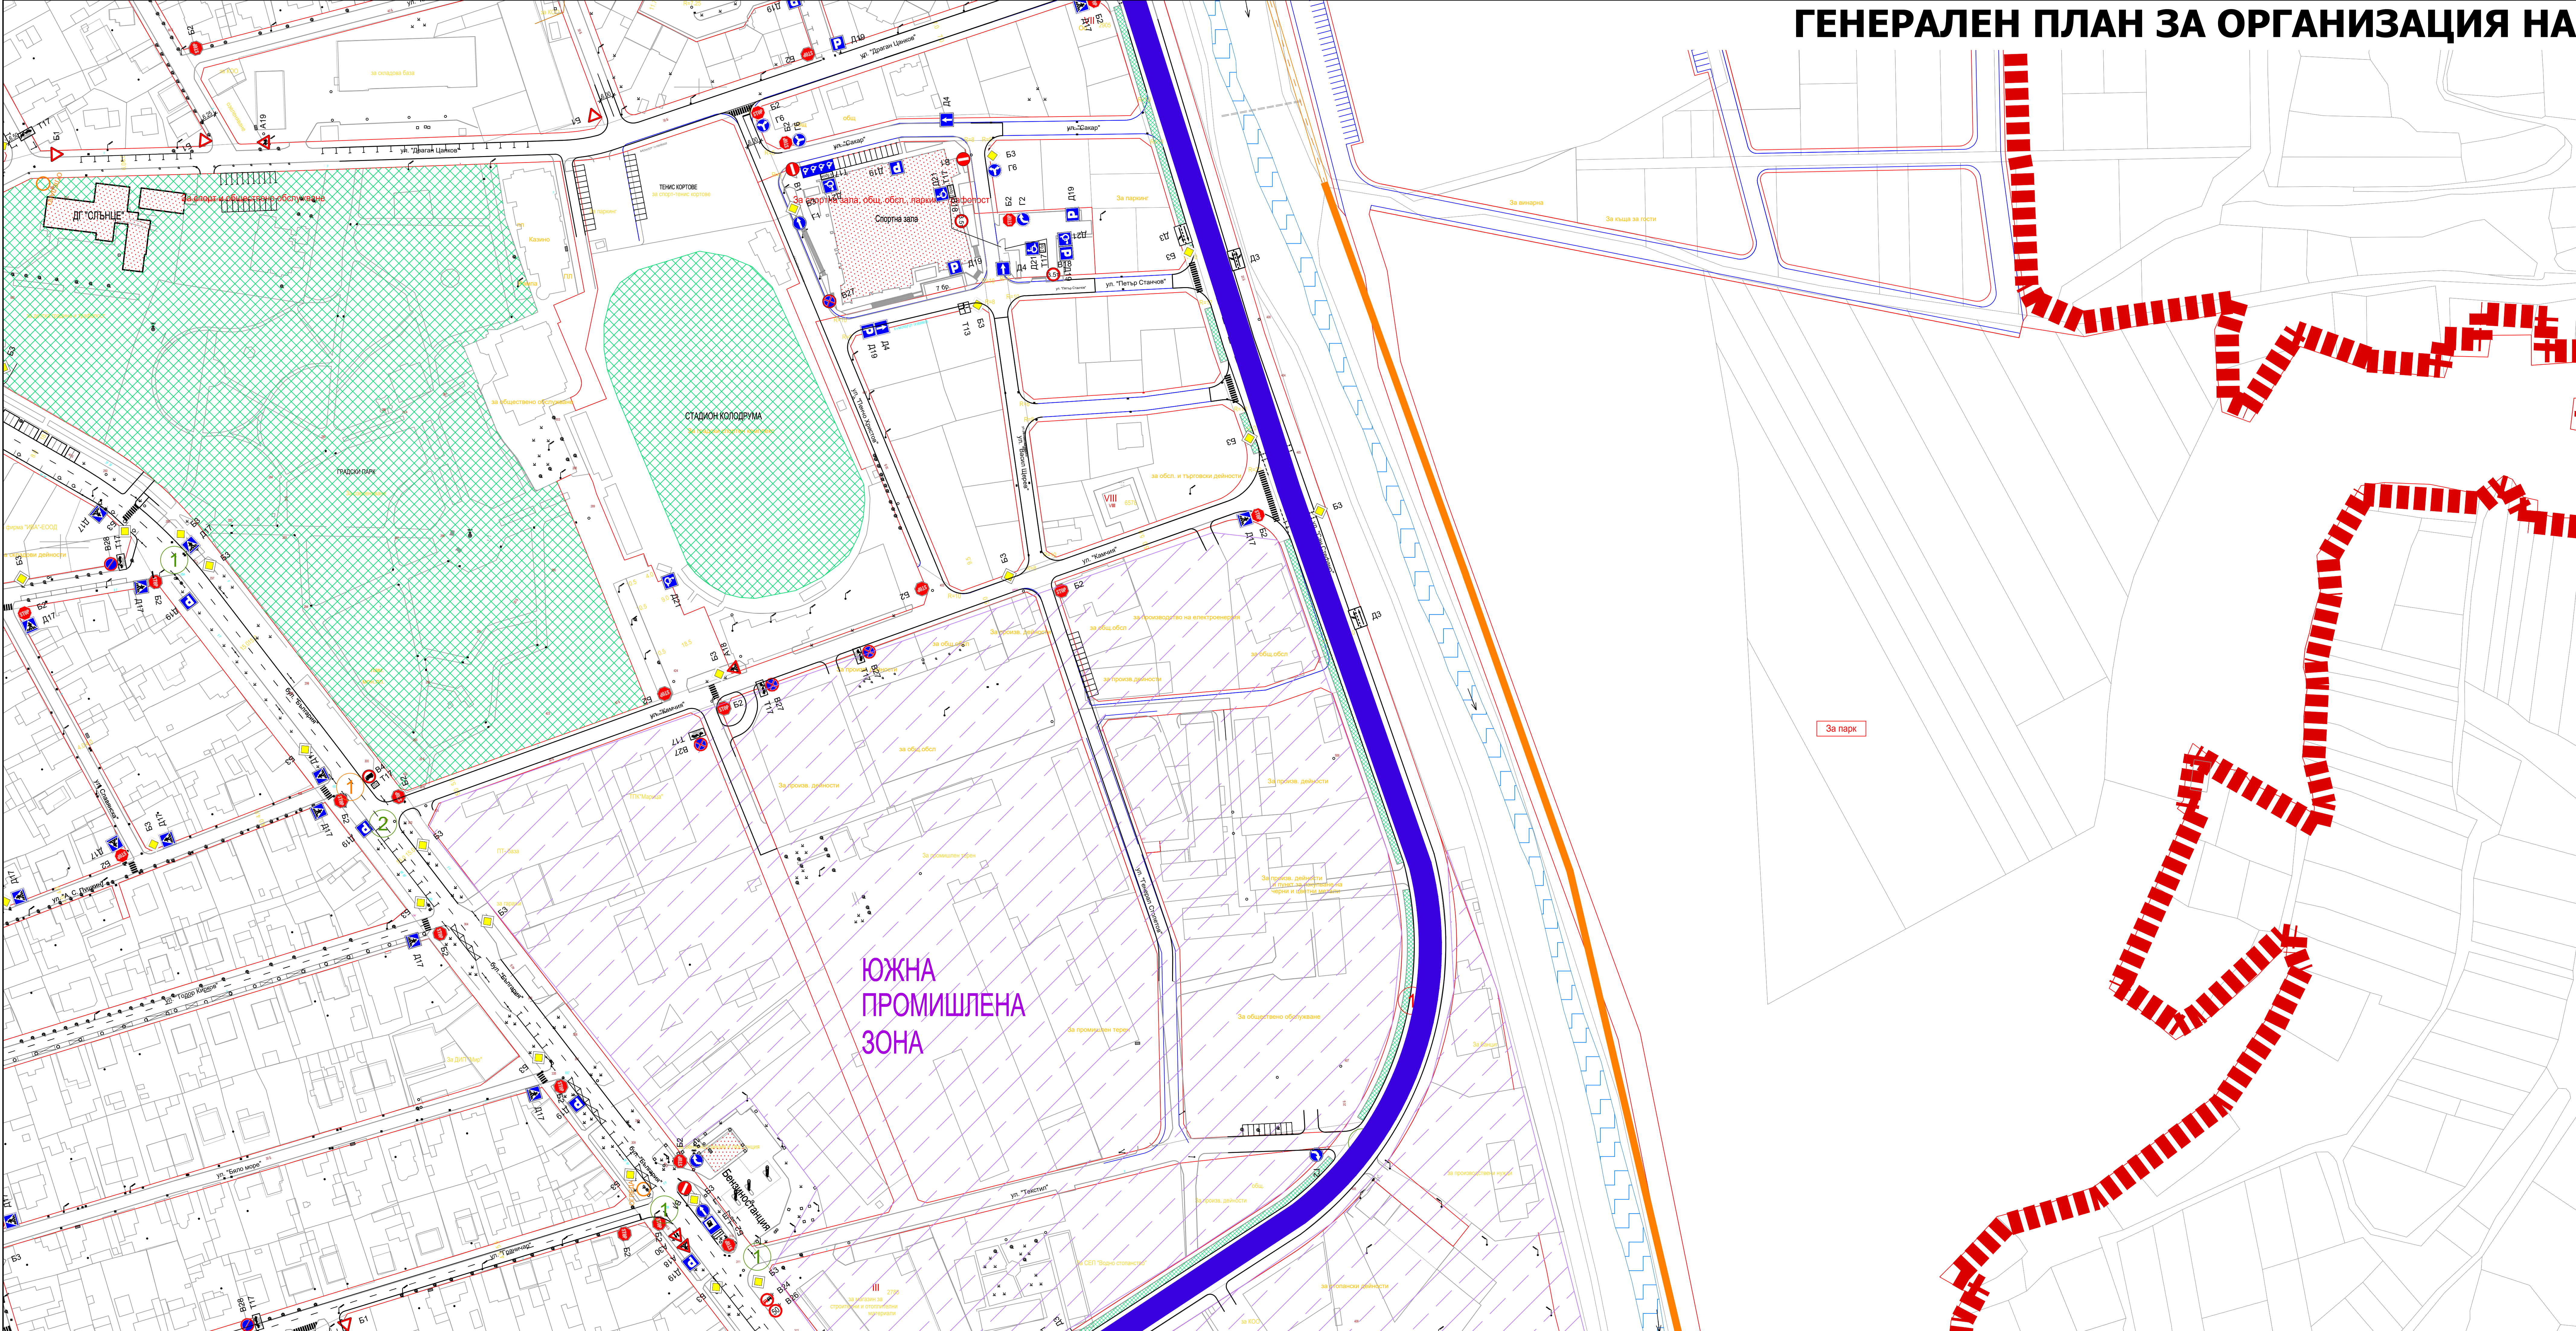

- ЛЕГЕНДА :
- СТРОИТЕЛНИ ГРАНИЦИ СЪЩЕСТВУВАЩ ПАРАПЕТ
 - СВЕТЛИННО РЕГУЛИРАНО КРЪСТОВИЩЕ
 - ПЕШЕХОДНА ЗОНА
 - ОБЕКТИ, КОИТО ВЛИЯТ ВЪРХУ ОРГАНИЗАЦИЯТА НА ДВИЖЕНИЕ
 - ПТП СЪС ЗАГИНАЛИ
 - ПТП С РАНИНИ
 - ПТП С МАТЕРИАЛНИ ЩЕТИ

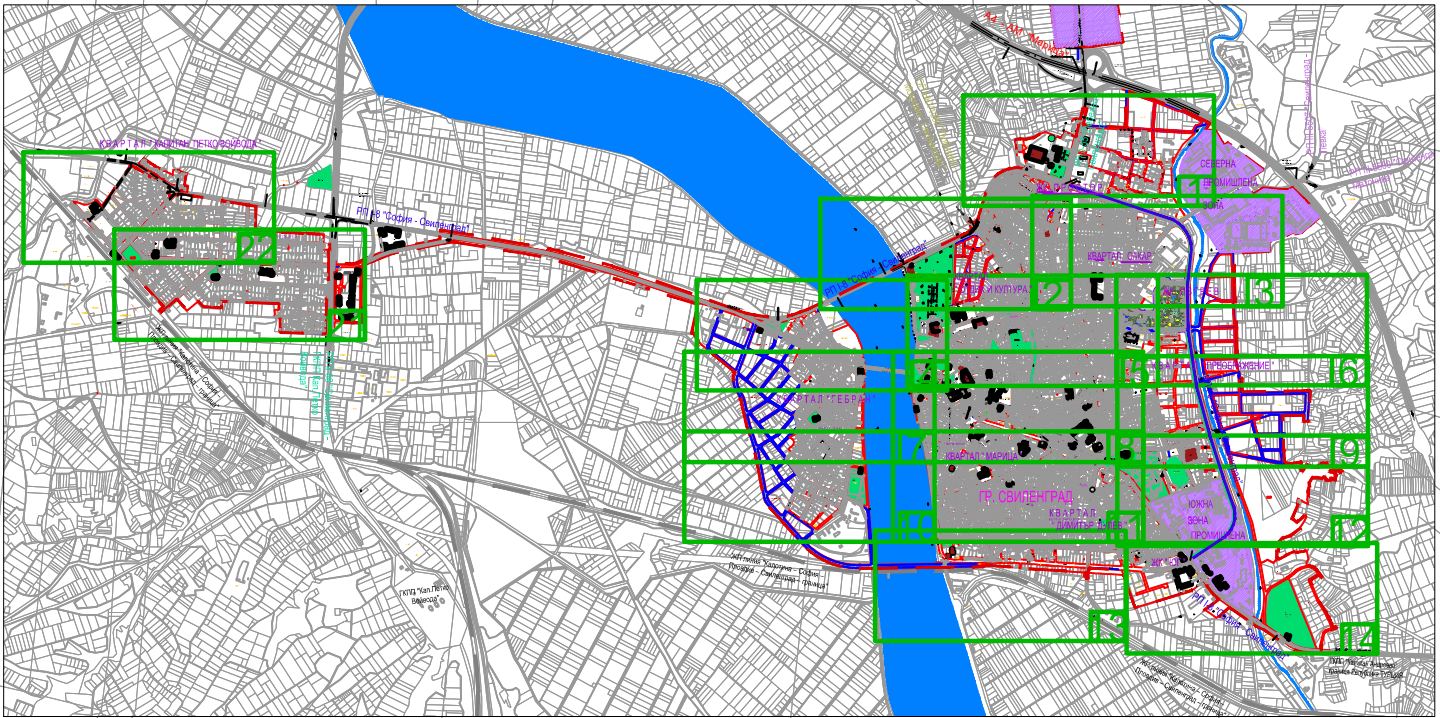

"ИНФРАПРОДЖЕКТ" ЕООД
ул. "Райко Даскалов" №72, ет.2, офис16, 4000 Пловдив
телефон/факс: 032/ 629 961 моб: 0887 270 549
e-mail: infraproject_eood@abv.bg
www.infra.ideabg.com

ВЪЗЛОЖИТЕЛ: ОБЩИНА СВИЛЕНГРАД

ЧАСТ: ПЪТНА

ОБЕКТ: ГЕНЕРАЛЕН ПЛАН ЗА ОРГАНИЗАЦИЯ НА ДВИЖЕНИЕТО - 2026

СЪДЪРЖАНИЕ: ЗНАКОВО СТОПАНСТВО

НЕЗАВИСИМ НАДЗОР: СЪГЛАСУВАЛ:

ПРОЕКТАНТИ: Ръководител проект:
/инж. Н.Парлъкова/ КИИП - Рег.№02880 /инж. П.Ботев/ КИИП - Рег.№09289

ФАЗА: ДАТА: МАЩАБ: ЧЕРТЕЖ №:
ПП СЕПТЕМВРИ 2026 1:1000 07-12

Забележка: Проектантското бюро прилага авторско право върху чертежа, свд. ЗАПОЛ. Всяко копиране, използване и разпространение на чертежа или елементи от него е забранено!