



ГЕНЕРАЛЕН ПЛАН ЗА ОРГАНИЗАЦИЯ НА ДВИЖЕНИЕТО - 2026

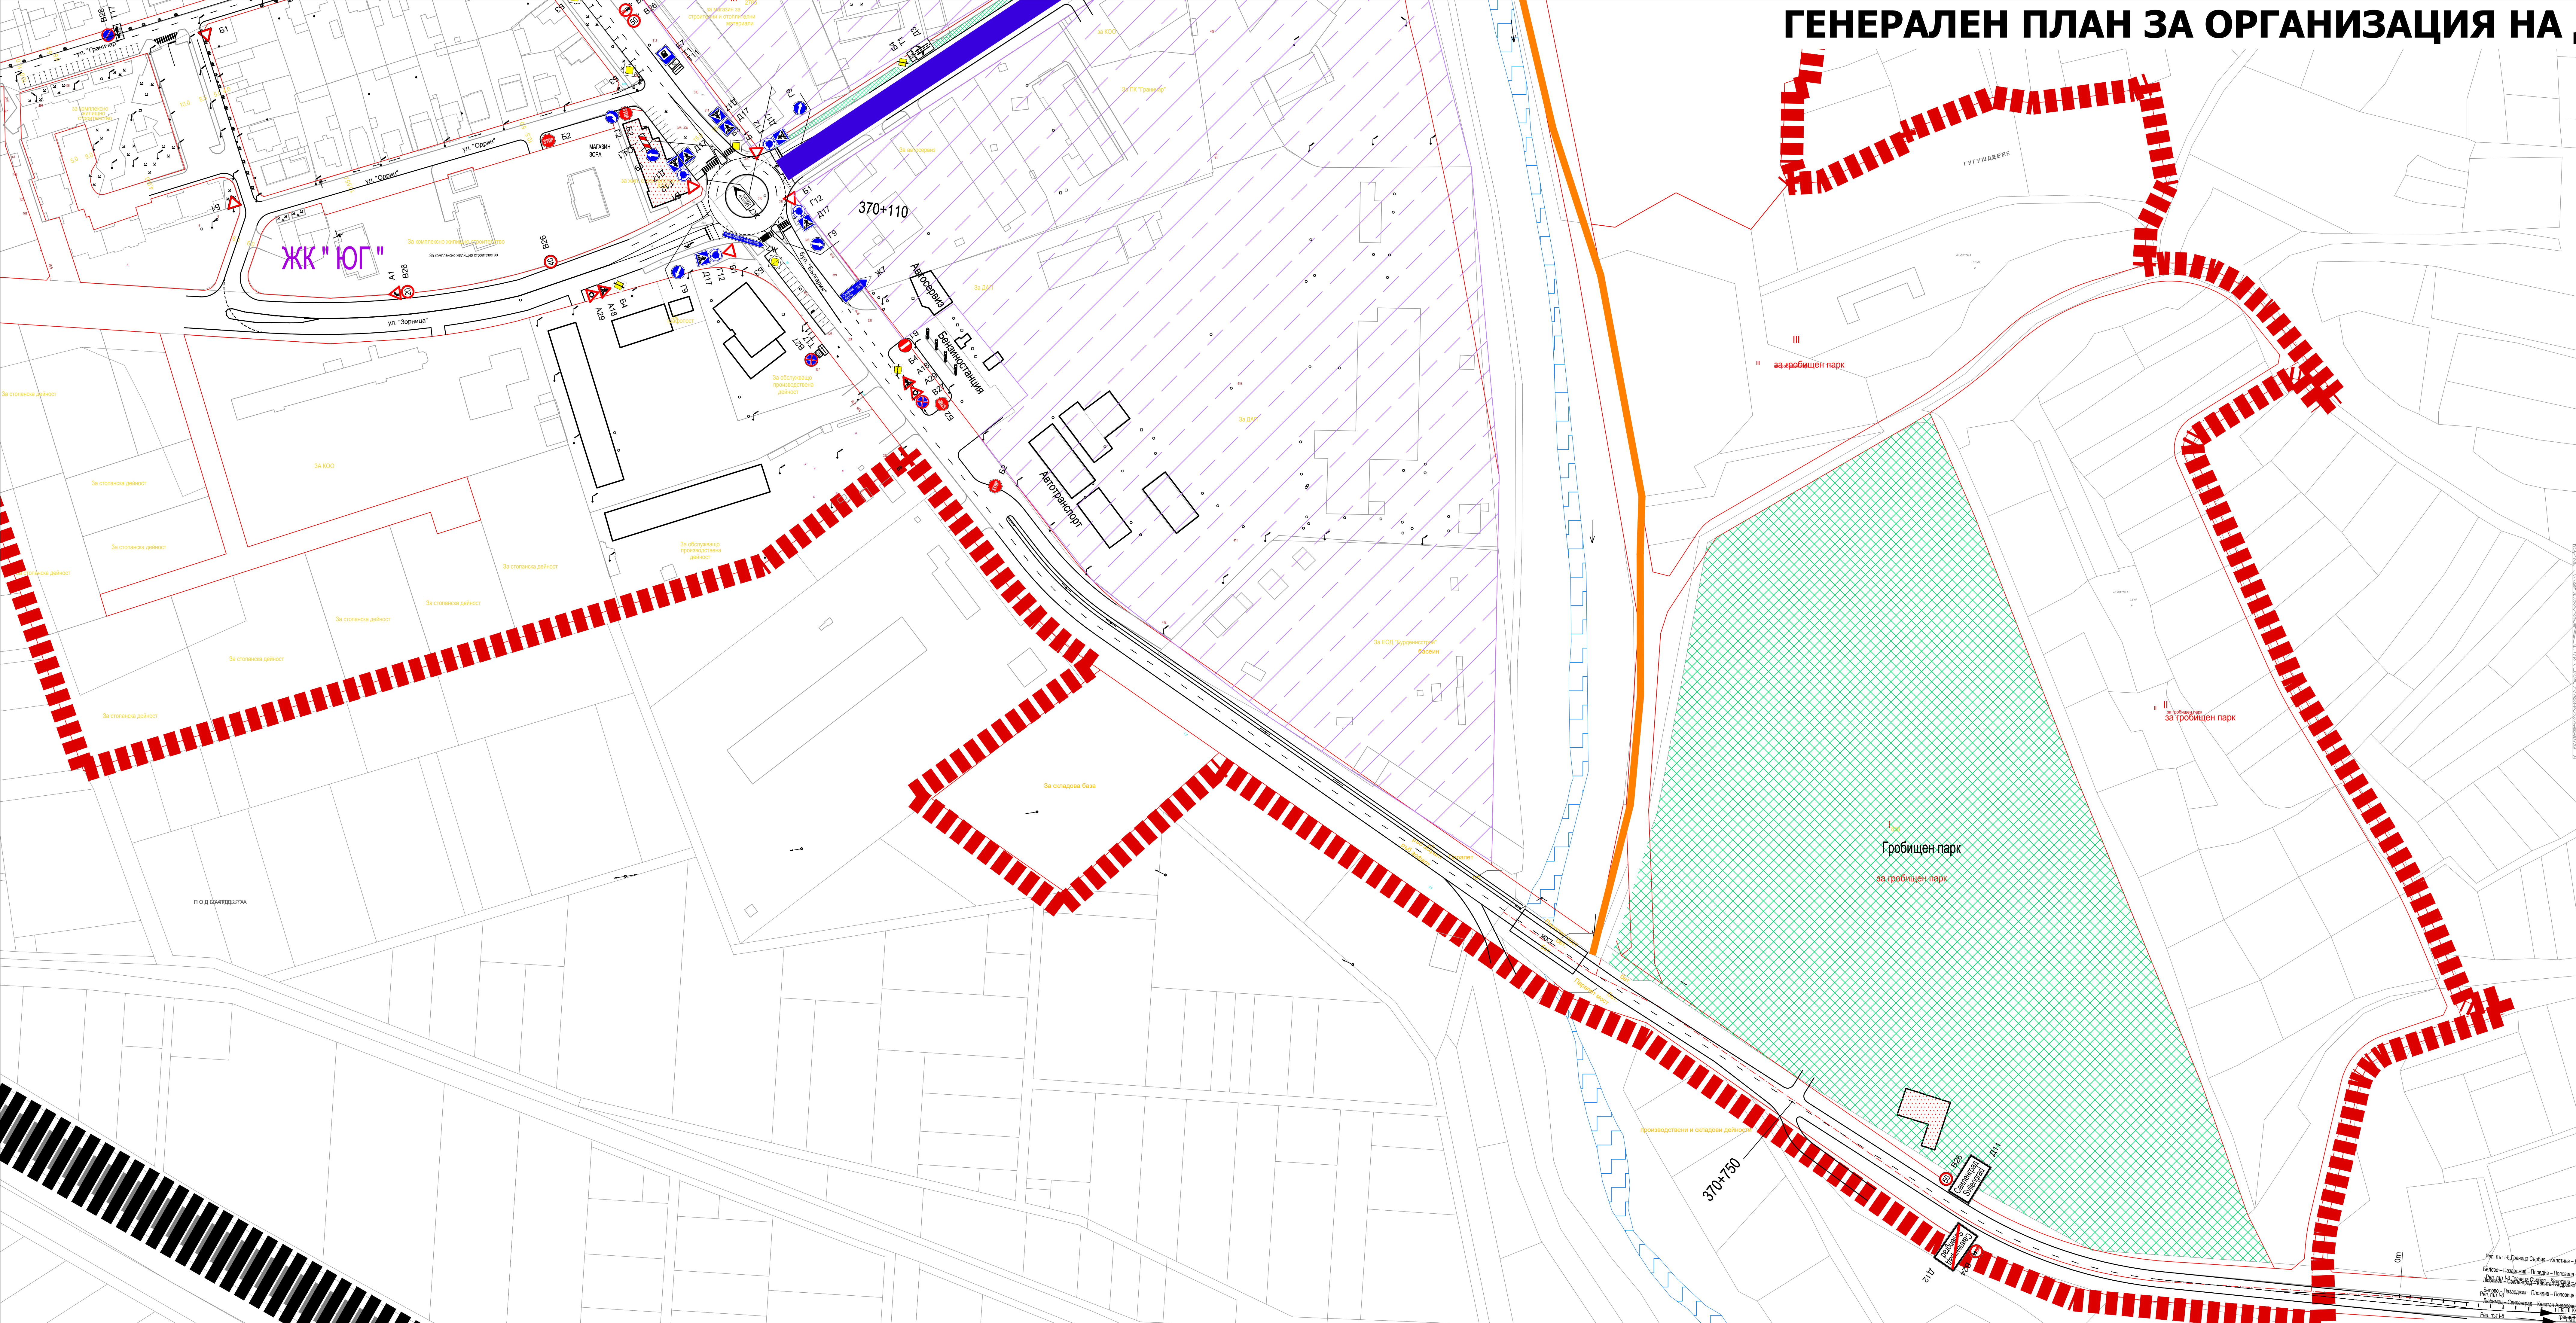

ЛЕГЕНДА :

- СТРОИТЕЛНИ ГРАНИЦИ
- СЪЩЕСТВУВАЩ ПАРАПЕТ
- СВЕТЛИННО РЕГУЛИРАНО КРЪСТОВИЩЕ
- ПЕШЕХОДНА ЗОНА
- ОБЕКТИ, КОИТО ВЛИЯТ ВЪРХУ ОРГАНИЗАЦИЯТА НА ДВИЖЕНИЕ
- ПТП СЪС ЗАГИНАЛИ
- ПТП С РАНИНИ
- ПТП С МАТЕРИАЛНИ ЩЕТИ

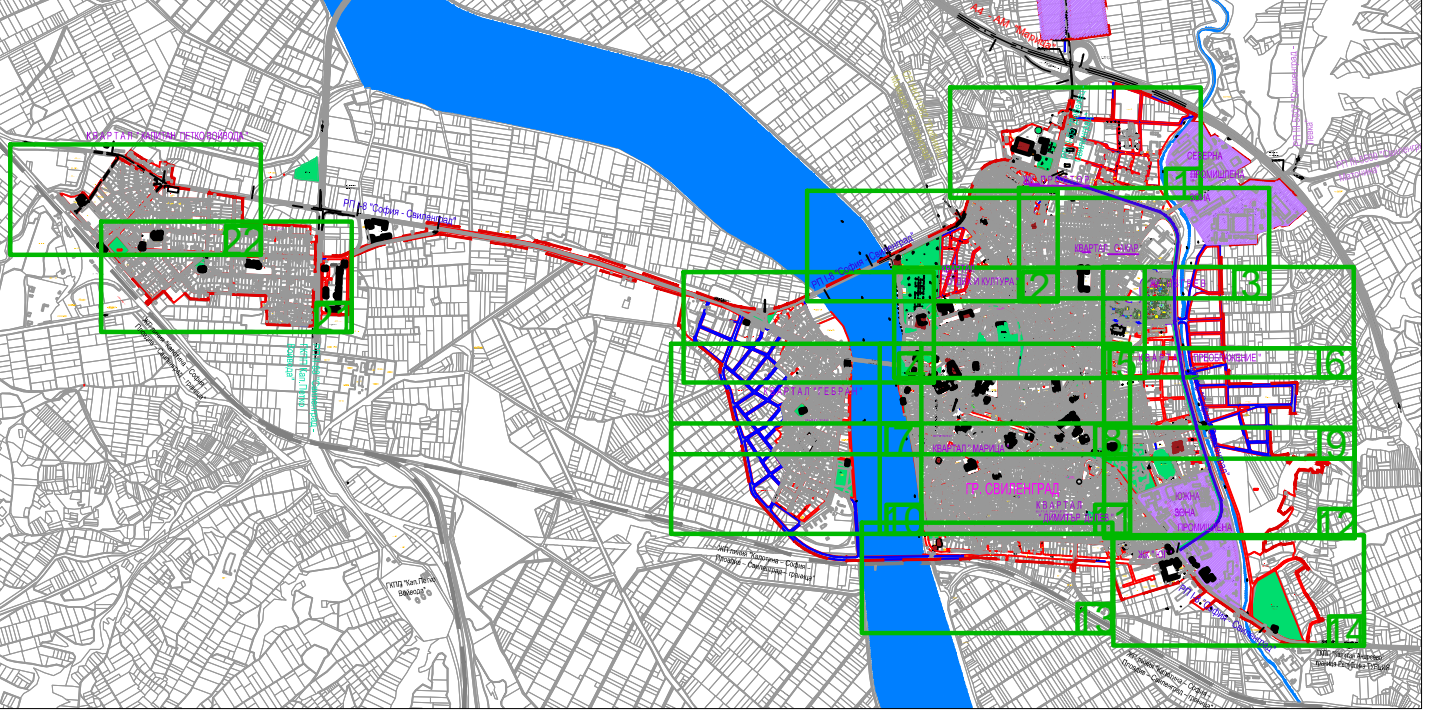

"ИНФРАПРОДЖЕКТ" ЕООД
ул. "Райко Даскалов" №72, ет.2, офис16, 4000 Пловдив
телефон/факс: 032/ 629 961 моб: 0887 270 549
e-mail: infraproject_eood@abv.bg
www.infra.ideabg.com

ВЪЗЛОЖИТЕЛ: ОБЩИНА СВИЛЕНГРАД

ЧАСТ: ПЪТНА

ОБЕКТ: ГЕНЕРАЛЕН ПЛАН ЗА ОРГАНИЗАЦИЯ НА ДВИЖЕНИЕТО - 2026

СЪДЪРЖАНИЕ: ЗНАКОВО СТОПАНСТВО

НЕЗАВИСИМ НАДЗОР: СЪГЛАСУВАЛ:

ПРОЕКТАНТИ: Ръководител проект:

/инж. Н.Партькова/ КИИП - Рег.№02880 /инж. П.Ботева/ КИИП - Рег.№09289

ФАЗА: ПП СЕПТЕМВРИ 2026 МАЩАБ: 1:1000 ЧЕРТЕЖ №: 07-14

Забележка: Проектното бюро прилага отворско право върху чертежа, свд. ЗАПЗП. Всяко копиране, използване и разпространение на чертежа или елементи от него е забранено.