
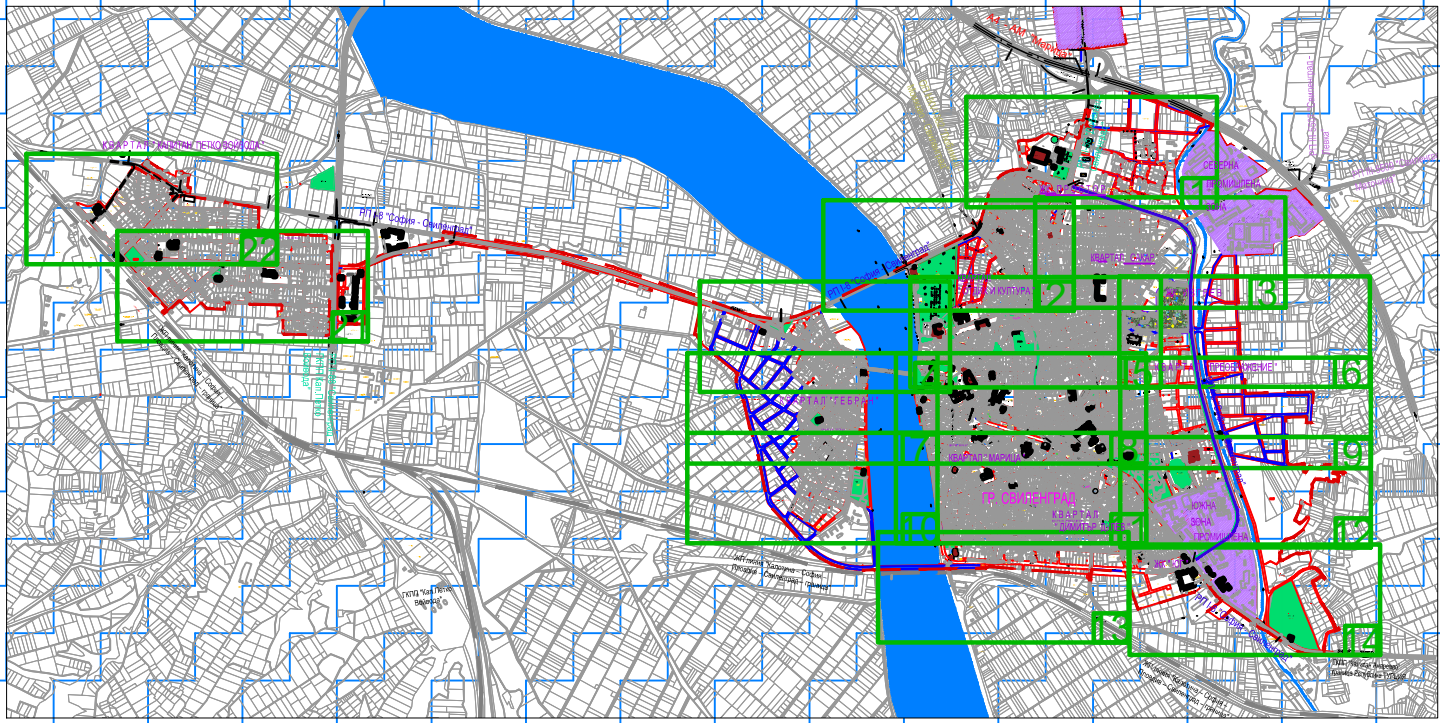


ГЕНЕРАЛЕН ПЛАН ЗА ОРГАНИЗАЦИЯ НА ДВИЖЕНИЕТО - 2026

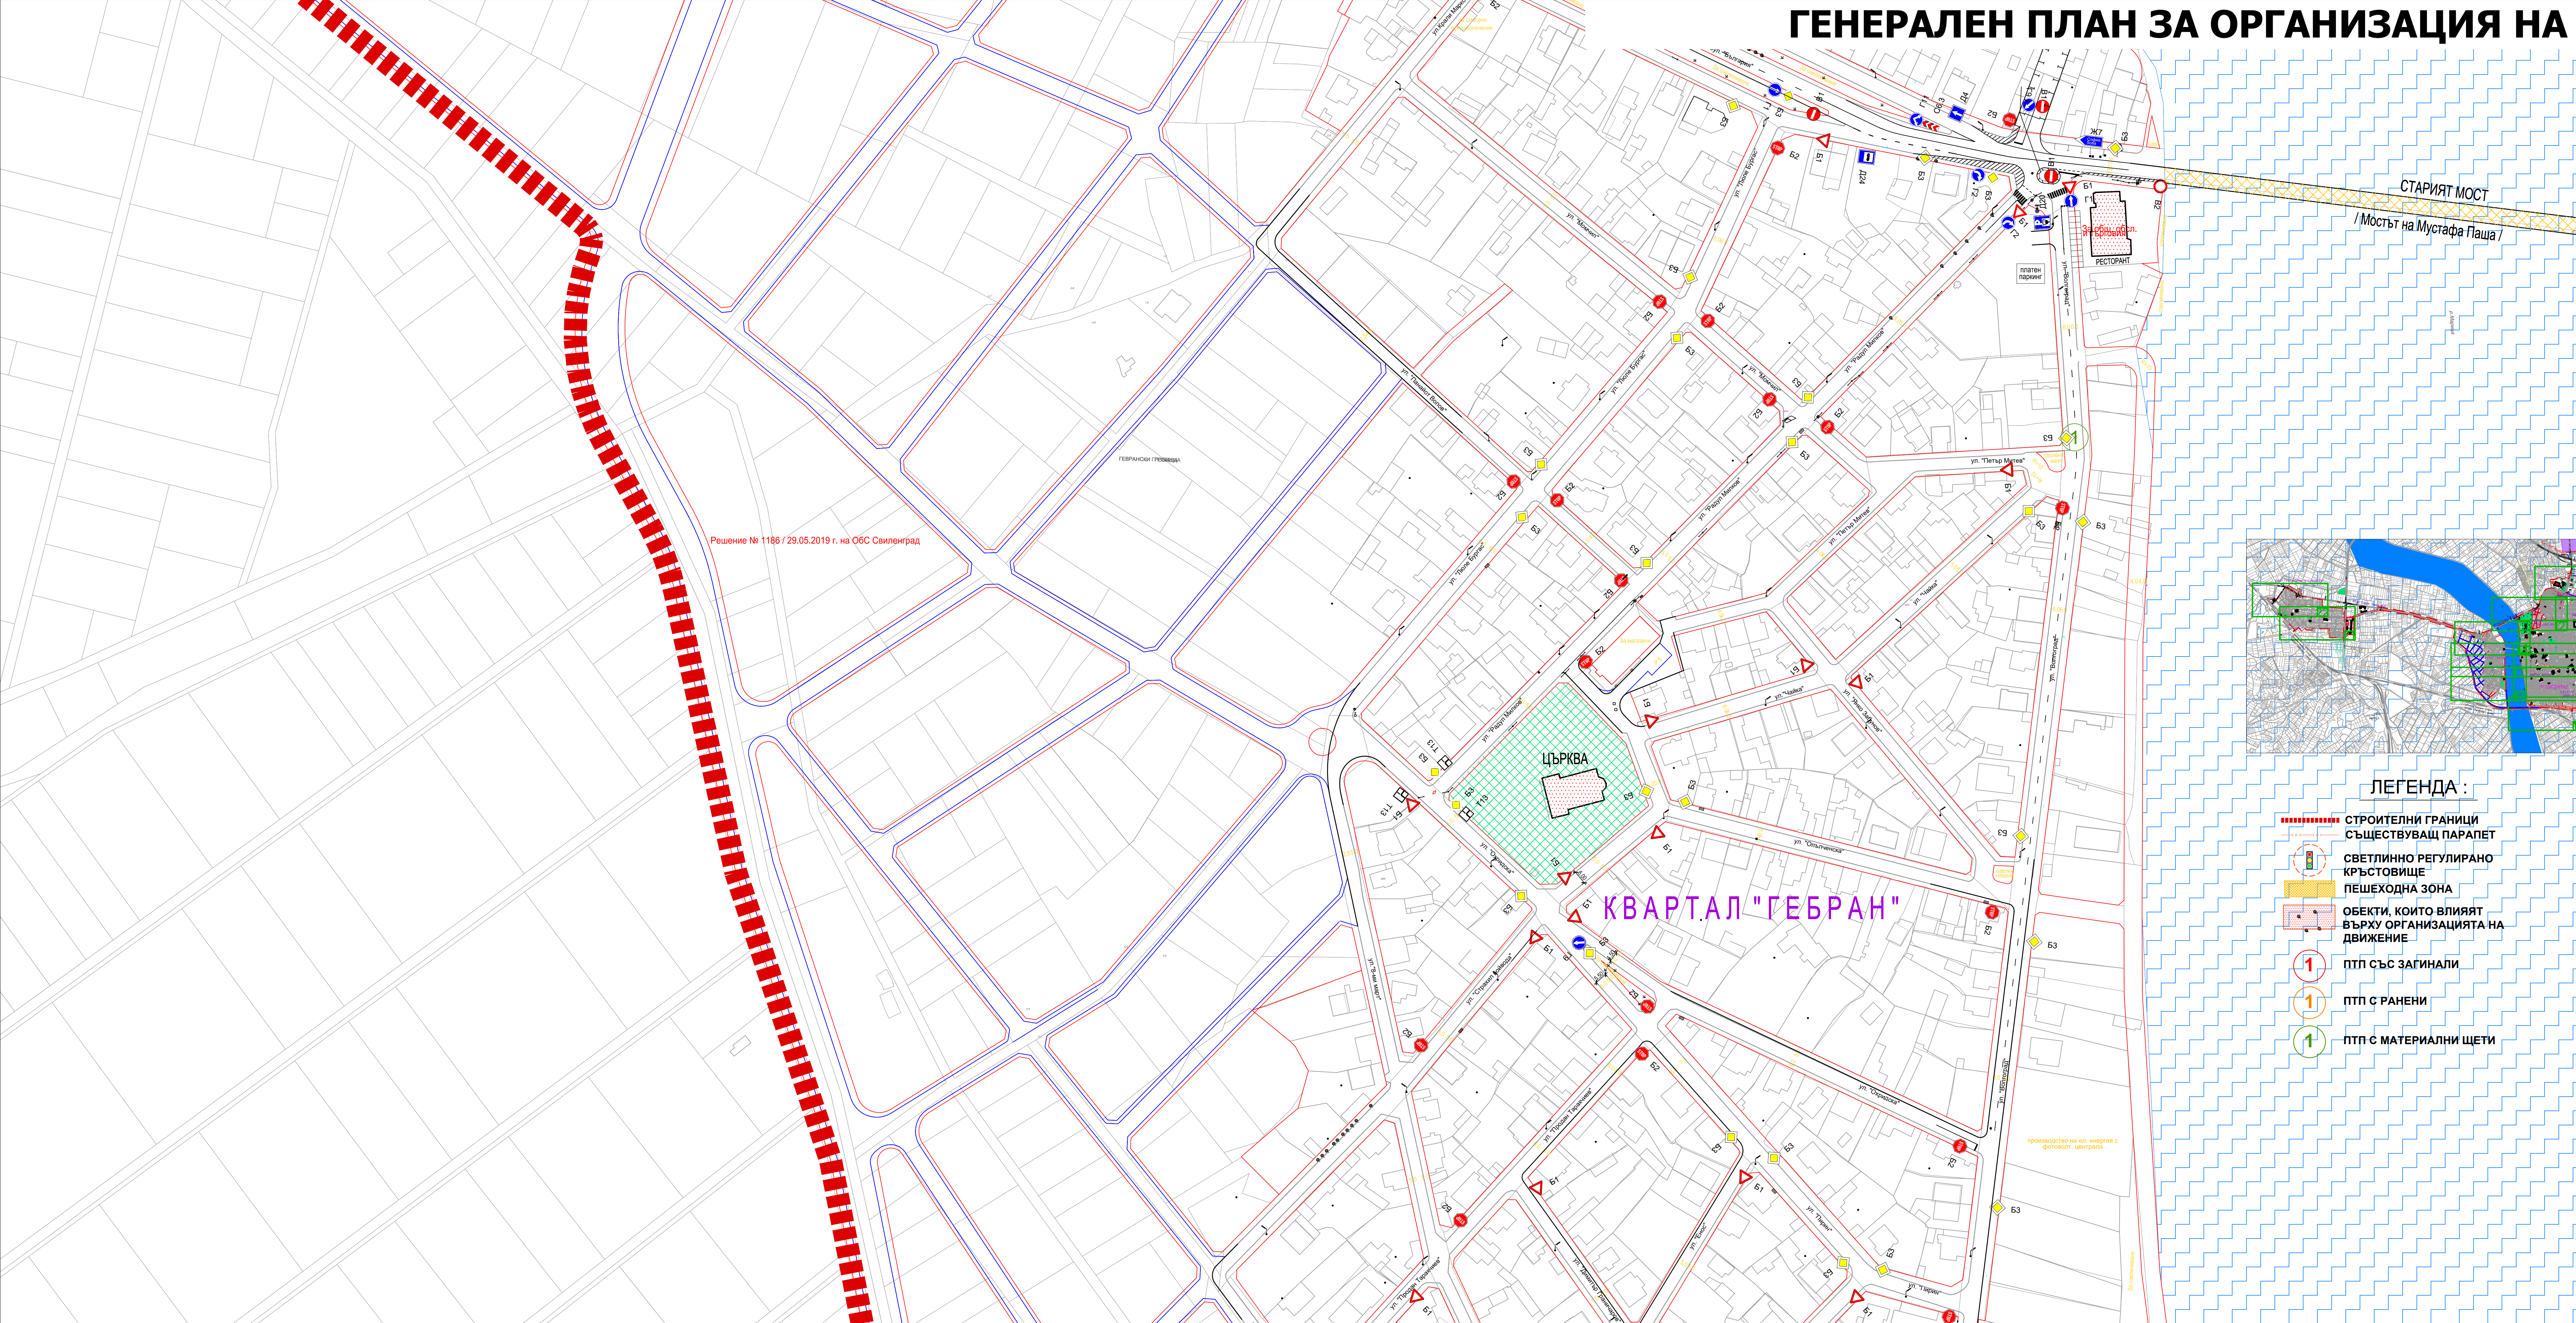

ЛЕГЕНДА :

- СТРОИТЕЛНИ ГРАНИЦИ
- СЪЩЕСТВУВАЩ ПАРАПЕТ
- СВЕТЛИННО РЕГУЛИРАНО КРЪСТОВИЩЕ
- ПЕШЕХОДНА ЗОНА
- ОБЕКТИ, КОИТО ВЛИЯТ ВЪРХУ ОРГАНИЗАЦИЯТА НА ДВИЖЕНИЕ
- ПТП СЪС ЗАГИНАЛИ
- ПТП С РАНЕНИ
- ПТП С МАТЕРИАЛНИ ЩЕТИ

КВАРТАЛ "ГЕБРАН"

"ИНФРАПРОДЖЕКТ" ЕООД
ул. "Райко Даскалов" №72, ет.2, офис16, 4000 Пловдив
телефон/факс: 032/ 629 961 моб: 0887 270 549
e-mail: infraproject_eood@abv.bg
www.infra.ideasbg.com

ВЪЗЛОЖИТЕЛ: ОБЩИНА СВИЛЕНГРАД

ЧАСТ: ПЪТНА

ОБЕКТ: ГЕНЕРАЛЕН ПЛАН ЗА ОРГАНИЗАЦИЯ НА ДВИЖЕНИЕТО - 2026

СЪДЪРЖАНИЕ:

ЗНАКОВО СТОПАНСТВО

НЕЗАВИСИМ НАДЗОР:

СЪГЛАСУВАЛ:

ПРОЕКТАНТИ: Ръководител проект:

/инж. Н.Парлыкова/ КИИП - Пр.№02880 /инж. П.Ботчев/ КИИП - Пр.№09289

ФАЗА:

ДАТА:

МАЩАБ:

ЧЕРТЕЖ №:

ПП СЕПТЕМВРИ 2026

1:1000

07-07

Забележка: Проектното бюро прилага авторско право върху чертежа, свл. ЗАПОЛ

Всяко копиране, използване и разпространение на чертежа или елементи от него е забранено