


ГЕНЕРАЛЕН ПЛАН ЗА ОРГАНИЗАЦИЯ НА ДВИЖЕНИЕТО - 2026

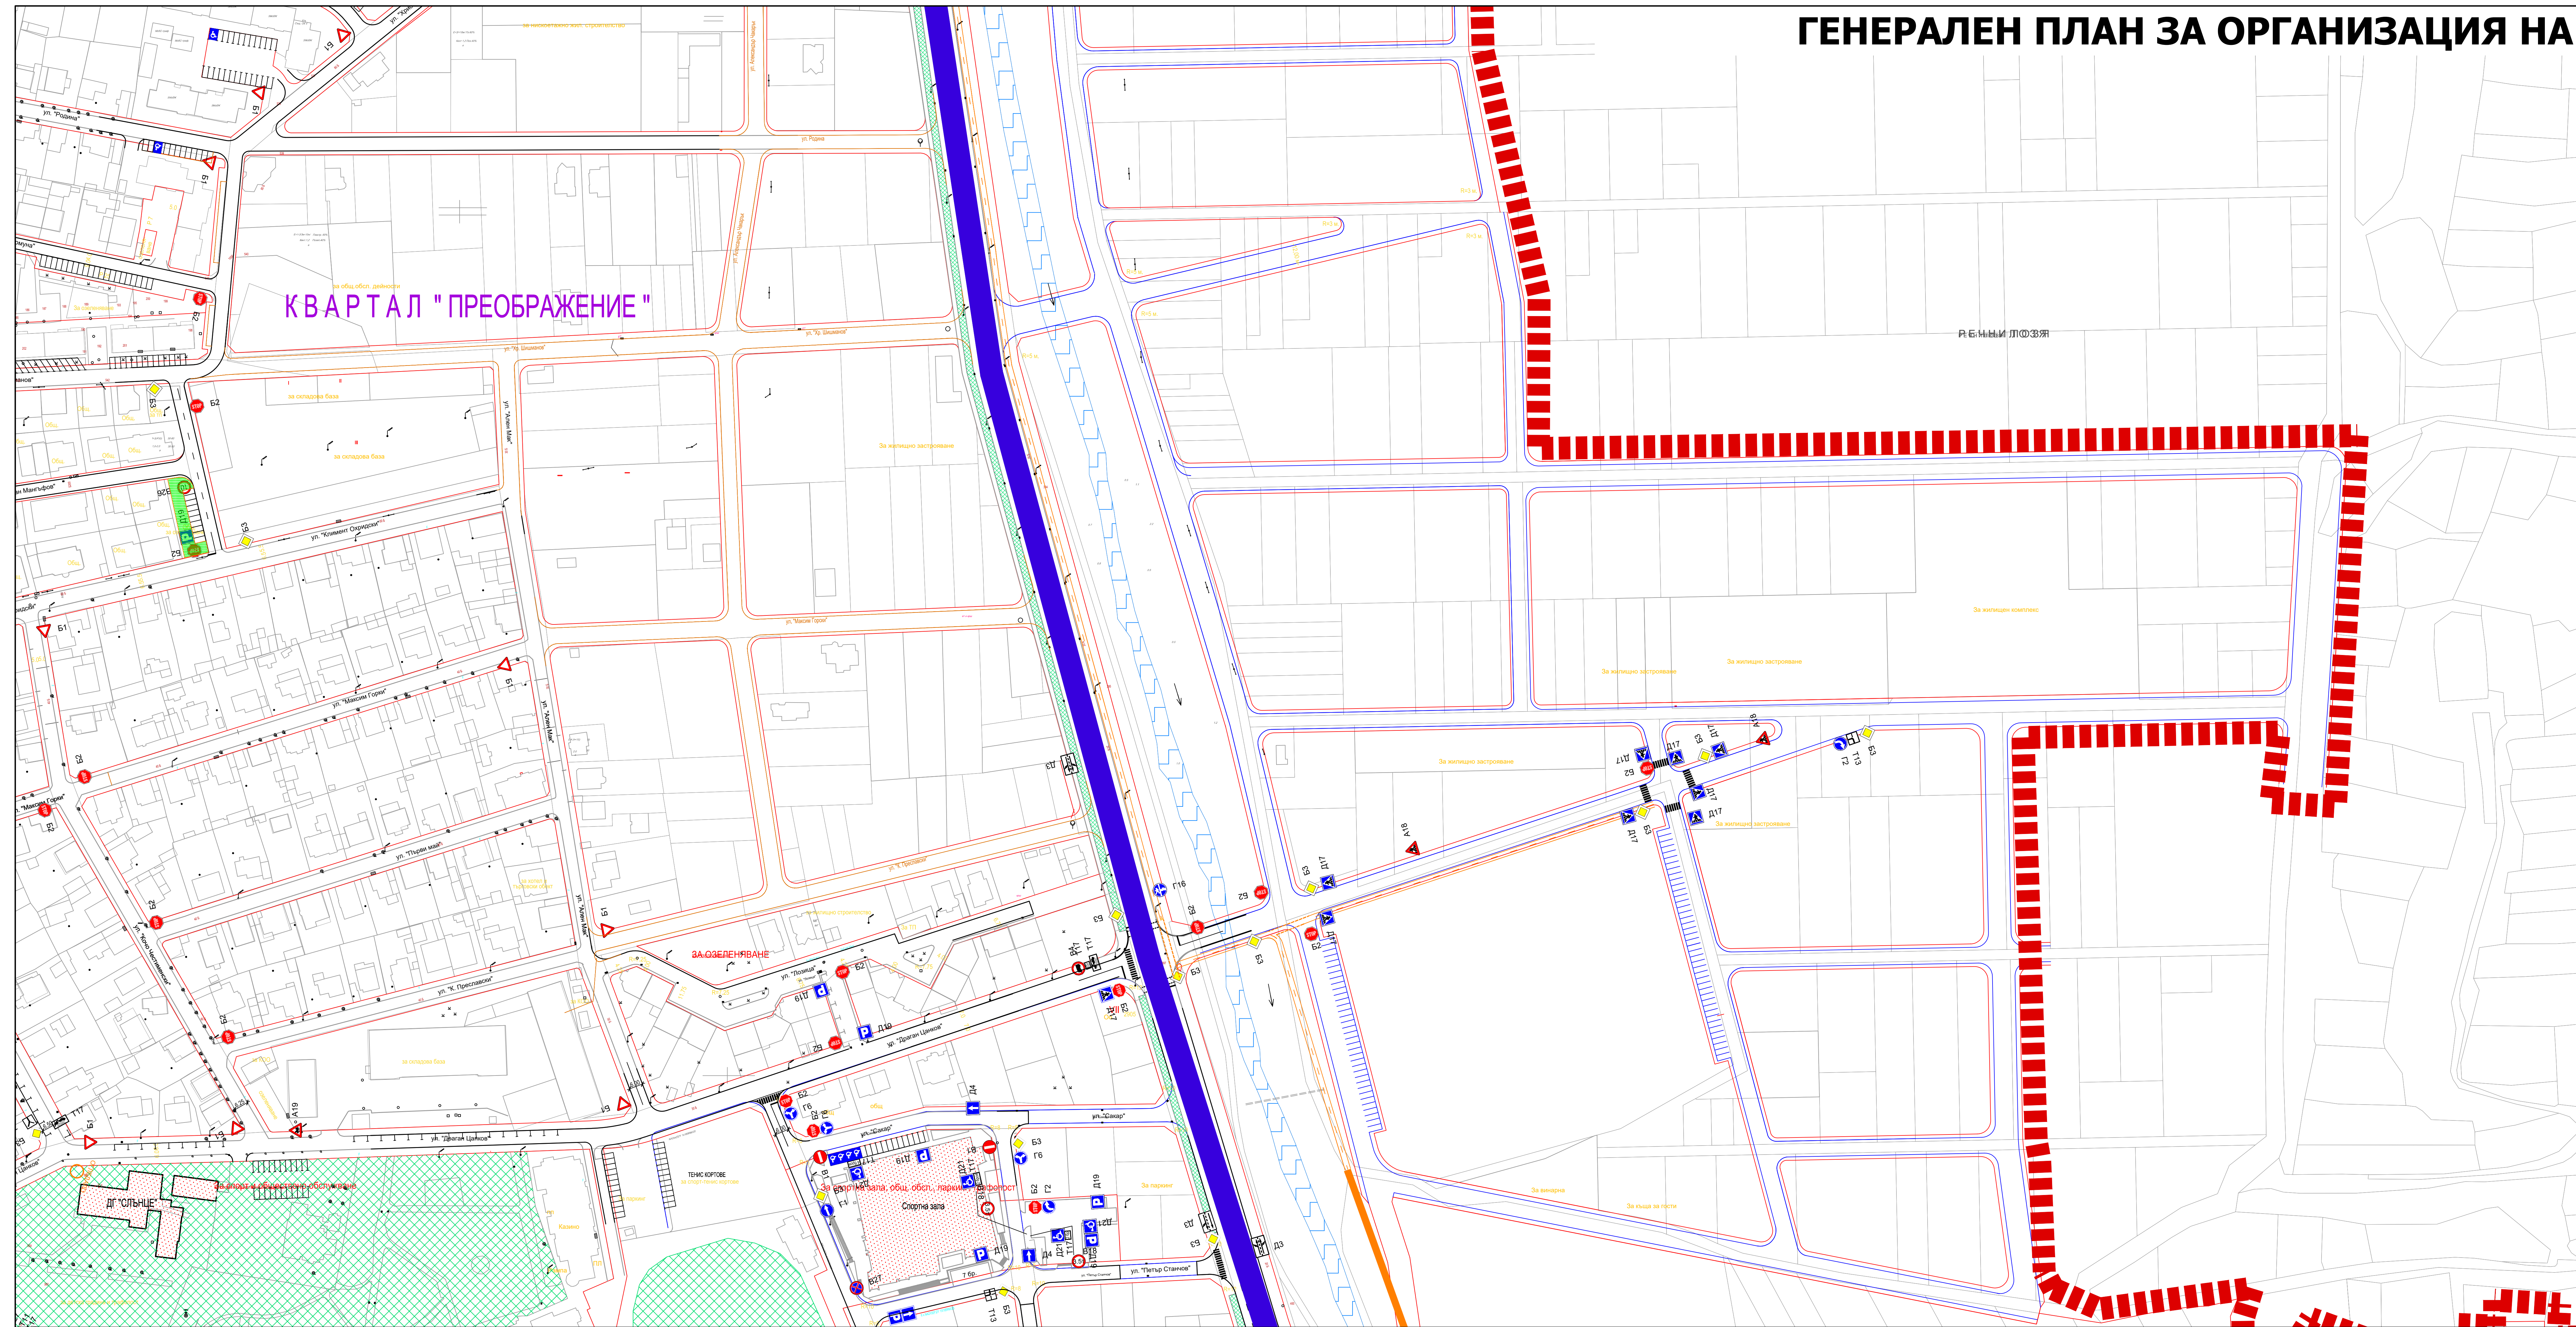

ЛЕГЕНДА:

- СТРОИТЕЛНИ ГРАНИЦИ**
СЪЩЕСТВУВАЩ ПАРАПЕТ



СВЕТЛИННО РЕГУЛИРАНО
КРЪСТОВОЩЕ
ПЕШЕХОДНА ЗОНА

ОБЕКТИ, КОИТО ВЛИЯТ
ВЪРХУ ОРГАНИЗАЦИЯТА НА
ДВИЖЕНИЕ

1 ПТП СЪС ЗАГИНАЛИ

1 ПТП С РАНЕНИ

1 ПТП С МАТЕРИАЛНИ ЩЕТИ

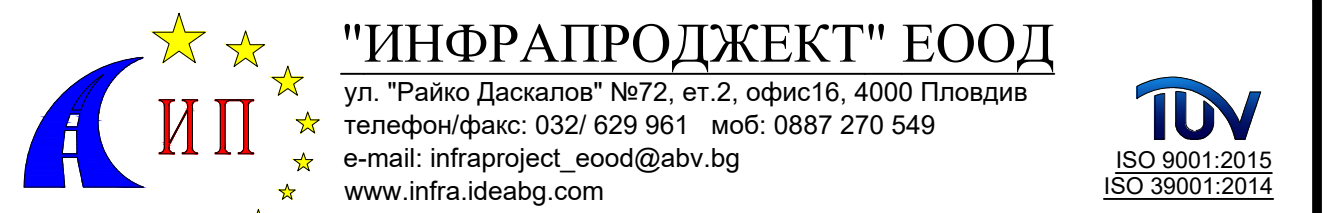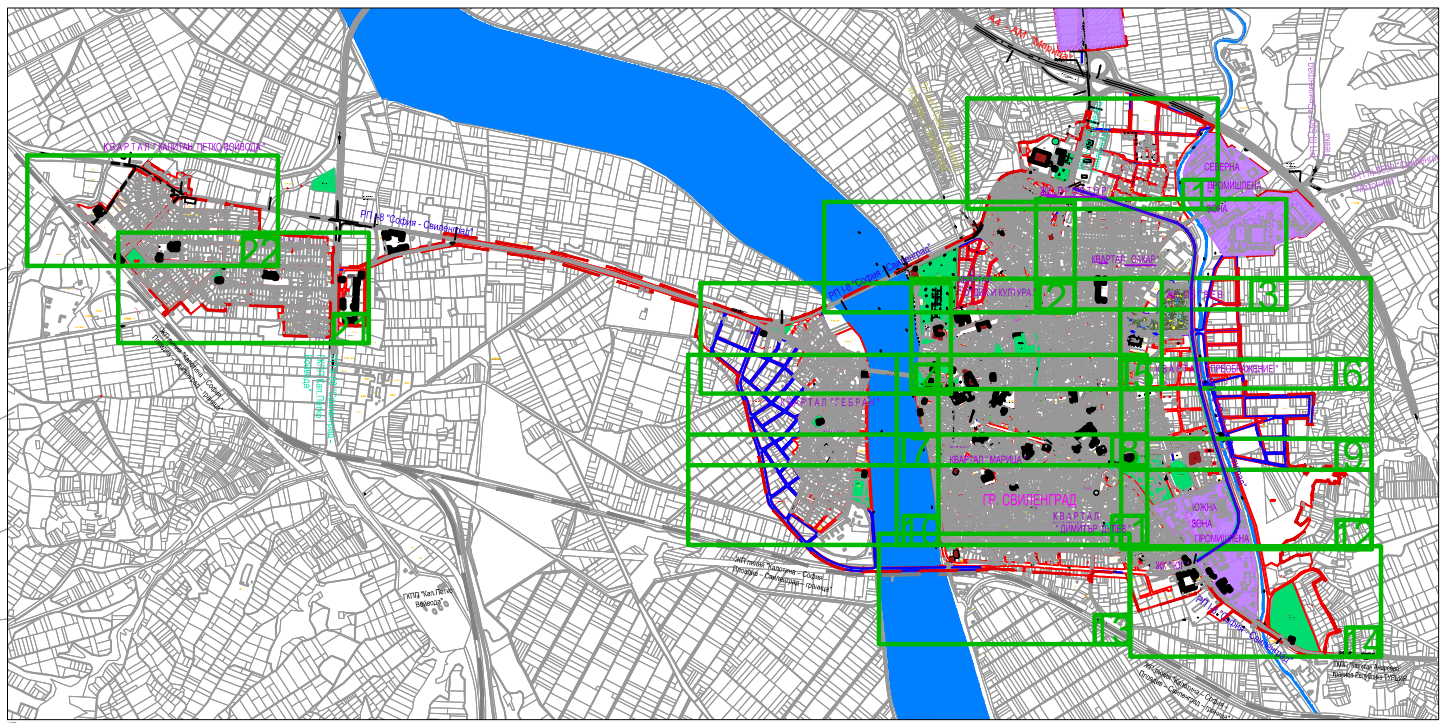

ВЪЗЛОЖИТЕЛ: ОБЩИНА СВИЛЕНГРАД



ЧАСТ: ПЪТНА

ОБЕКТ: ГЕНЕРАЛЕН ПЛАН ЗА ОРГАНИЗАЦИЯ НА ДВИЖЕНИЕТО - 2026

СЪДЪРЖАНИЕ: **ЗНАКОВО СТОПАНСТВО**

НЕЗАВИСИМ НАДЗОР:	СЪГЛАСУВАЛ:
-------------------	-------------

ПРОЕКТАНТИ: Ръководител проект:

1

That

/инж. Н.П.Гарлькова/		КИИП I - Рег.№02880		/инж. П.Ботев/		КИИП I - Рег.№09269	
ФАЗА:		ДАТА:		МАЩАБ:		ЧЕРТЕЖ №:	
ПП СЕПТЕМВРИ 2026				1:1000		07-09	

Забележка: Проектантското бюро притежава авторско право върху чертежа, съгл. ЗАПСЛ. Всяко копиране, използване и разпространение на чертежа или елементи от него е забранено!